

ENTRÉVÅNING

ALTERNATIV PLANLÖSNING PLAN 1:


- FÖRRÅD SAMT STÖRRE ENTRÉ MED ELFASYSTEM ISTÄLLET FÖR HOBBYRUM.

TILLVAL PLAN 1:

- DUSCHVÄGGAR STELLA SPACE 90x90 I WC/D
- HANDDUKSTORK I WC/D
- KOMMOD FLOW 750 I WC/D
- FLÄKTKÅPA ISTÄLLET FÖR INBYGGD FLÄKT I KÖK

VID BEHOV AV TILLGÄNGLIGHETSANPASSNING I BOSTADEN FINNS UTRYMME FÖR SÖMN OCH VILA PÅ ENTRÉPLAN. RITNING VISAR FÖRESLAGEN PLACERING.

UTRYMMEN FÖR MATLAGNING, TVÄTT, HYGIEN, FÖRVARING, MÅLTID OCH SAMVARO UPPFYLLER STÄLLDA KRAV ENLIGT NORMALNIVÅ.

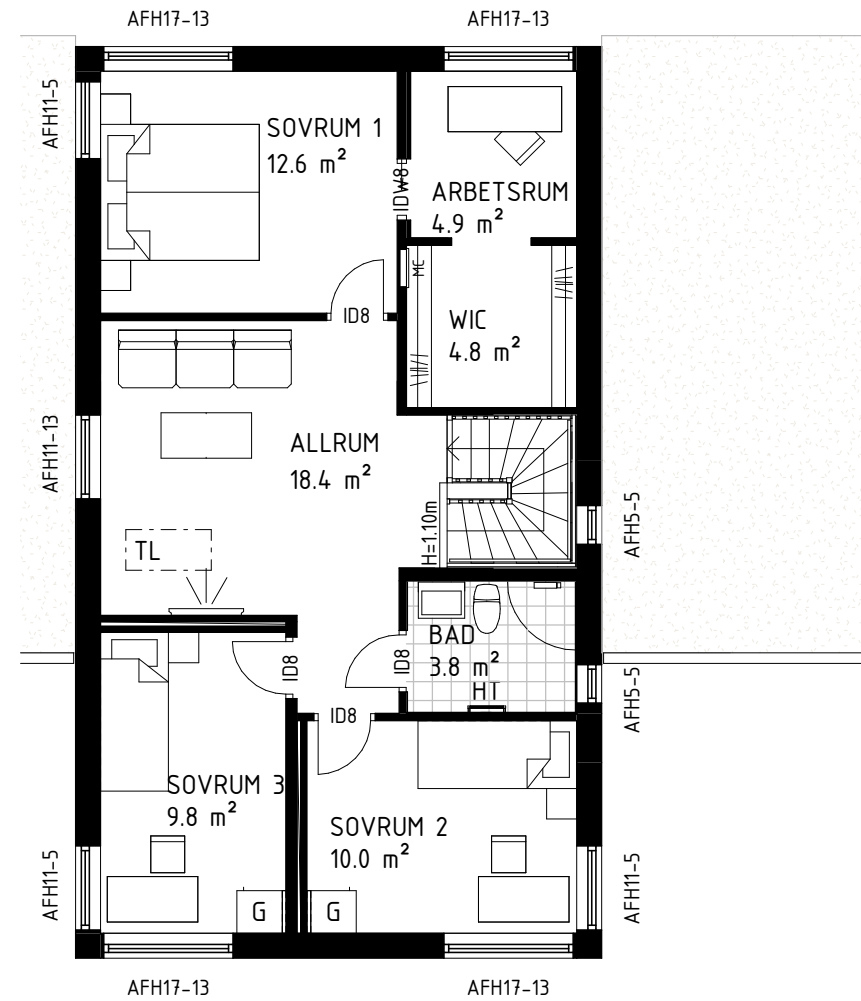

ÖVERVÅNING

ALTERNATIV PLANLÖSNING PLAN 2:

- STÖRRE ALLRUM SAMT MINDRE SOVRUM 1.

TILLVAL PLAN 2:

- DUSCHVÄGGAR STELLA SPACE 90x90 I BAD
- HANDDUKSTORK I BAD
- BADARMATUR I BAD

BFS2019:2-BBR28 NORDANBY ÄNG 2 HUVUDRITNING

BET	ANT	ÄNDRINGEN AVSER	DATUM	SIGN
-----	-----	-----------------	-------	------



574 85 VETLANDA
TEL. 010-434 10 00

RITAD / KONSTR AV OFN	PROJEKTNUMMER 400581	AVTALSNR 01
DATUM 2020-06-23	SKALA 1 : 100 (A3)	HUSTYP KEDJEHUS 1

OBOS BOSTADSUTVECKLING AB	
TILLGÄNGLIGHET & ALTERNATIV PLANLÖSNING	
NYBYGGNAD Å FAST. NORDANBY 1	
VÄSTERÅS KOMMUN	
RITNINGSNR A06	ÄNDR BET

