



S:\PROJEKT\Nordanby Äng 2 4.0058\Huvudritning\Huvudritning-Grundritning-KEDJEHUS 1.rvt
2020-06-23 15:37:14

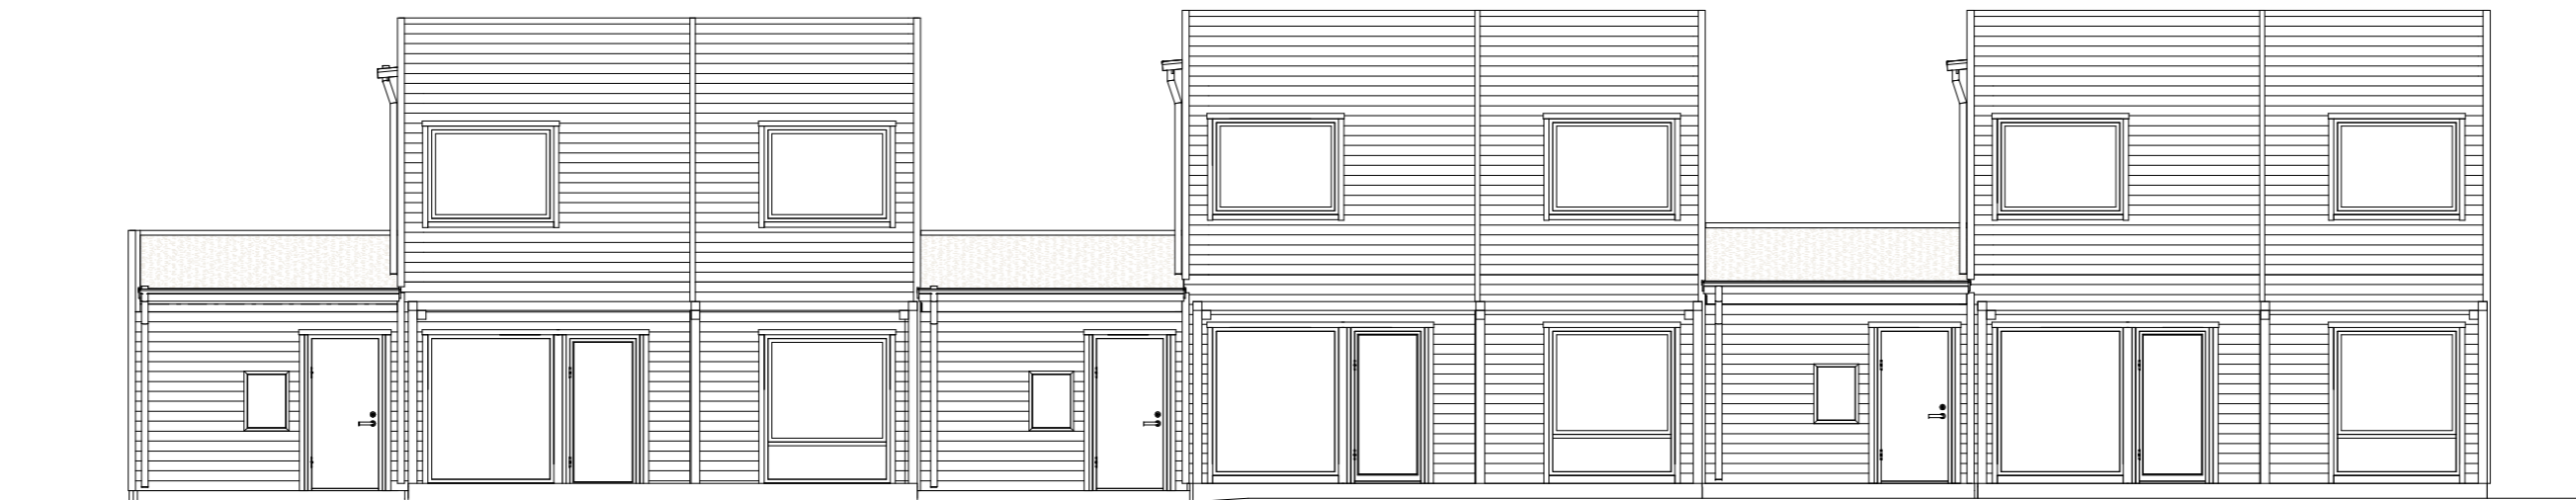


FRAMSIDA



BAKSIDA

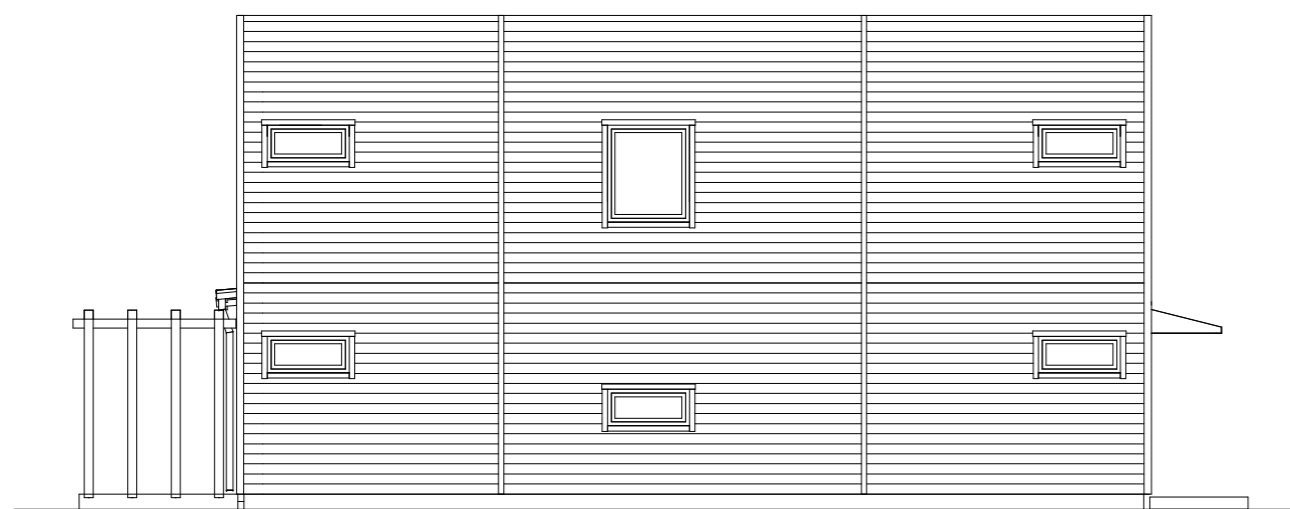

VÄNSTERSIDA

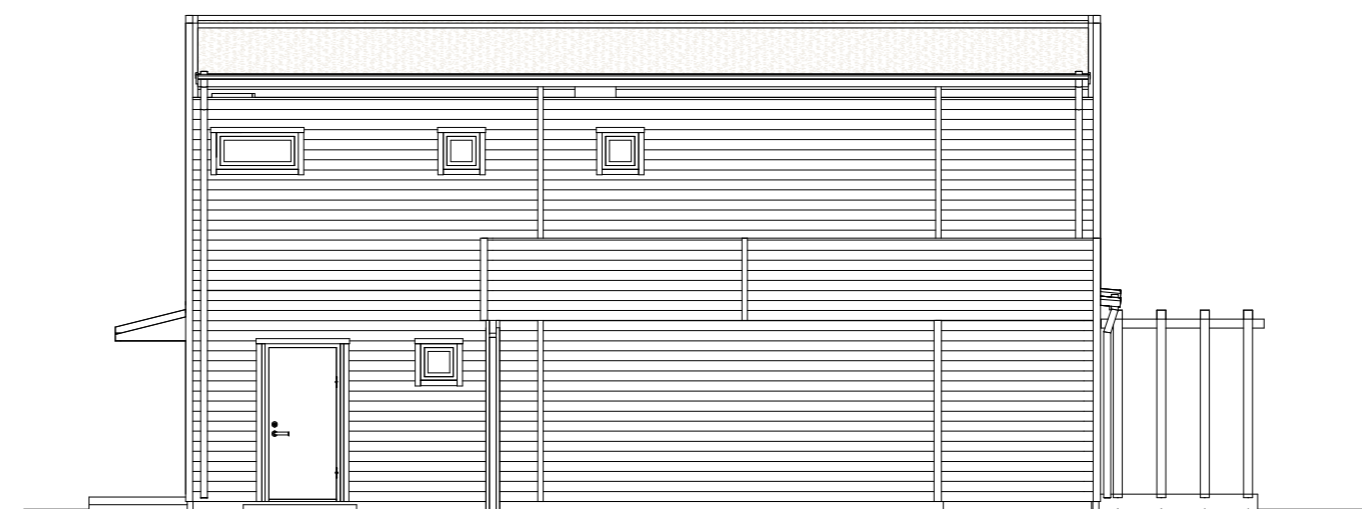


HÖGERSIDA

TOMTGRÄNS	BEFINTLIG MARK
	FÖRESLAGEN MARK
	GATA



BFS2019:2-BBR28
NORDANBY ÄNG 2
HUVUDRITNING

 574 85 VETLANDA TEL. 010-434 10 00		OBOS BOSTADSUTVECKLING AB FASADER NYBYGGNAD Å FAST. NORDANBY 1 VÄSTERÅS KOMMUN	
RITAD / KONSTR AV OFN	PROJEKTNUMMER 4.00581	AVTALSNR 01	
DATUM 2020-06-23	SKALA 1 : 100	(A2)	HUSTYP KEDJEHUS 1
			RITINGSNR A02
			ANDR BET

