



FASAD 1

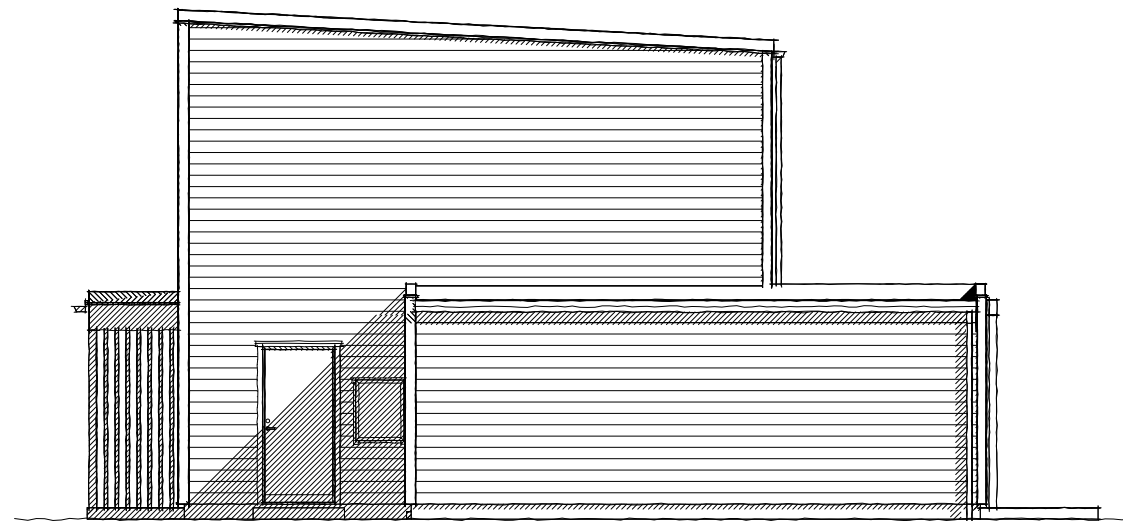

FASAD 2

Skala 1:100 (m)

BET.	ANT.	REVIDERINGEN AVSER	DATUM.	SIGN.
STATUS		URSPRUNGSARKITEKT		
HUS 2 SPV		Hus Arkitektur		
	Willa Nordic AB Bäckgatan 5 SE-576 95 Stockaryd Tfn. +46 382 181 000 Fax. +46 382 200 24		RITAD DG	GRANSKAD DG
	Alla rättigheter till denna ritning tillkommer exklusivt Willa Nordic AB och skyddas av upphovsrättslagen. Ritningen får ej kopieras, ändras, spridas eller på annat sätt användas utan Willa Nordic AB:s skriftliga godkännande.		DATUM 2020-02-03	
FASTIGHET		CAD NR.		
Gotö		SI151503		
Västerås Kommun		SKALA	ARK	
BYGGHERR		1:100	A3	
AROSEKEN		PROJEKT NR.		
		SI1544		
TYP AV RITNING		RITNING NR.	BET.	
Fasad 1 & 2		A-03		

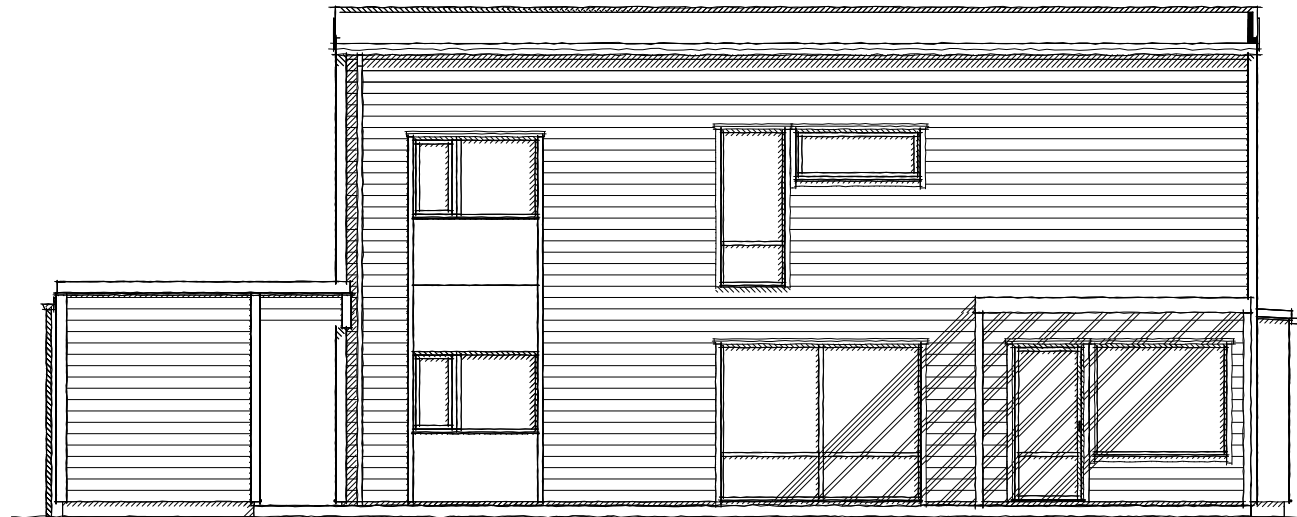

FASAD 3



FASAD 4

Skala 1:100 (m)

BET.	ANT.	REVIDERINGEN AVSER	DATUM.	SIGN.
STATUS		URSPRUNGSARKITEKT		
HUS 2 SPV		Hus Arkitektur		
 Willa Nordic AB Bäckgatan 5 SE-576 95 Stockaryd Tfn. +46 382 181 000 Fax. +46 382 200 24		Alla rättigheter till denna ritning tillkommer exklusivt Willa Nordic AB och skyddas av upphovsrättslagen. Ritningen får ej kopieras, ändras, spridas eller på annat sätt användas utan Willa Nordic AB:s skriftliga godkännande.		RITAD CS
		DATUM 2020-02-03		
FASTIGHET		CAD NR.		
Gotö		SI151504		
Västerås Kommun		SKALA	ARK	
BYGGHERR		1:100	A3	
AROSEKEN		PROJEKT NR.		
		SI1544		
TYP AV RITNING		RITNING NR.	BET.	
Fasad 3 & 4		A-04		

ANVISNINGAR

TYP AV RITNING

RITNING NR.

REVIDERING

Sektion

A-05

Gällande regler enligt BBR, Möblering enligt svensk standard.

Huset är klassat som BR3 byggnad

Leveransomfattning enligt Willa Nordics checklista/Leveransbeskrivning.

Öppna spisar ska utföras med luckor för eldstadsöppning. (pga ventilation)

På ritningen har ej redovisats takhuvar för typ ventilation, imkanal, avloppsluftning samt anordningar för takskydd.

VENTILATION

Frånluftsvärmepump alt mekanisk frånluft med uteluft via spaltventiler i fönsterkarm / väggventil enligt markering på plan.

Ventilationsdragning utförs dold i schakt och bjälklag. Synlig enligt markering på ritning.

Ventilation i garage/förråd med självdrag.

BETECKNINGAR

- CD Centraldammsugare
- DM Diskmaskin
- ELC El central
- F Fast fönster
- F Frys
- FJV Fjärrvärmväxlare
- FMS Fasadmätarskåp (överkant 1800 över mark)
- FS Fördelarskåp
- G Garderob
- GVF Golvvärmefördelare
- HT Handdukstork
- KF Kyl/Frys
- KS Kyl/Sval
- L Linneskåp
- MIC Microvågsugn
- MMC Multi-Media central
- R Råglas
- ST Städskåp
- TH Takhöjd
- TM Tvättmaskin
- TN Tvättmedkast
- TT Torktumlare
- TS Torkskåp
- U Ugn
- V Valvkarm
- VL Vindslucka med steg (beakta placering av belysning i små rum)
- VM Vattenmätare
- VP Värmepump
- VUK Väggvattenutkastare
- VVB Varmvattenberedare
- Ö Öppningskarm

- # Klinker
- ∅ Stuprör, (max 12 m ränna/rör)
- ← Bjälklagsriktning
- - - - - Inbyggd balk
- - - - - Synlig balk
- ▬ Vegg till tak
- ▬ Vegg ej till tak (med angiven höjd)
- ▨ Bärande innervägg

BET. | ANT. | REVIDERINGEN AVSER

DATUM.

SIGN.

STATUS

HUS 2 SPV

URSPRUNGSARKITEKT

Hus Arkitektur



Willa Nordic AB
Bäckgatan 5
SE-576 95 Stockaryd
Tfn. +46 382 181 000
Fax. +46 382 200 24

Alla rättigheter till denna ritning tillkommer exklusivt Willa Nordic AB och skyddas av upphovsrättslagen. Ritningen får ej kopieras, ändras, spridas eller på annat sätt användas utan Willa Nordic AB:s skriftliga godkännande.

RITAD | GRANSKAD

DG

DATUM

2020-02-03

FASTIGHET

Gotö

Västerås Kommun

BYGGHERR

AROSEKEN

CAD NR.

SI151505

SKALA | ARK

1:100 | A3

PROJEKT NR.


SI1544

TYP AV RITNING

Sektion

RITNING NR. | BET.

A-05

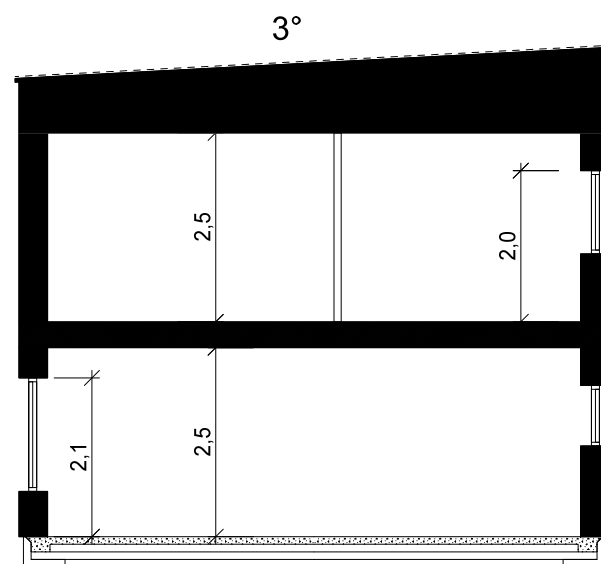

SEKTION A-A

Skala 1:100 (m)