

<b>BOAREA(BOA)</b>	
PLAN 1 BIA	6.4 m <sup>2</sup>
PLAN 1 BOA	77.3 m <sup>2</sup>
PLAN 2 BOA	77.0 m <sup>2</sup>
<b>BRUTTOAREA(BTA)</b>	
PLAN 1 BTA	98.1 m <sup>2</sup>
PLAN 2 BTA	90.0 m <sup>2</sup>
<b>BYGGNADSAREA(BYA)</b>	
PLAN 1 BYA	112.7 m <sup>2</sup>

INKLÄDNAD FÖR VA OCH VENTILATION KAN FÖREKOMMA.  
PLACERING AV INVÄNDIG TAKLUCKA KAN ÄNDRAS  
PÅ GRUND AV KONSTRUKTIONSLÖSNINGAR.

**FTX**  
MEKANISK TILL- OCH  
FRÅNLUFTSVENTILATION.  
VÄRMEÅTERVINNING MED  
FÖRVÄRMNING AV TILLUFTEN.

GÄLLER AVTAL:  
13-1001, 15-1001, 16-1001



ÖVERVÅNING

BFS2019:2-BBR28  
**GOTÖ NORR ETAPP 4**  
**HUVUDRITNING**  
**BY 2020-001849**



574 85 VETLANDA  
TEL. 010-434 10 00

RITAD / KONSTR AV OFN	PROJEKTNUMMER 400534	AVTALSNR
DATUM 2020-11-23	SKALA 1:100	(A3)

E	ENL. REVIDERINGS-DOKUMENT	210223	OFN
BET	ANT	ÄNDRINGEN AVSER	DATUM SIGN



AROSEKEN EGNA HEM  
PLANER  
GOTÖ 3:118, 3:120 & 3:121  
VÄSTERÅS KOMMUN



Byggsystem kontrollerat av  
Certifikat 0144/02  
med undantag för följande byggdelar:




Uppvärmning: PLAN 1: GV  
PLAN 2: RAD  
Ventilation: FTX

TRÄ	SPALJE
FASADSTEN	BARRIÄR/RÄCKE
MURBLOCK	BALK
BETONG	EFK/AFK = EJ ÖPPNINGSBART FÖNSTER
	RÅ = COTSWOLD


För information om vad detta innebär,  
se teknisk typbeskrivning

HUSTYP  
154 G SPV UTAN CARPORT

RITNINGSNR A13	ÄNDR BET E
-------------------	---------------

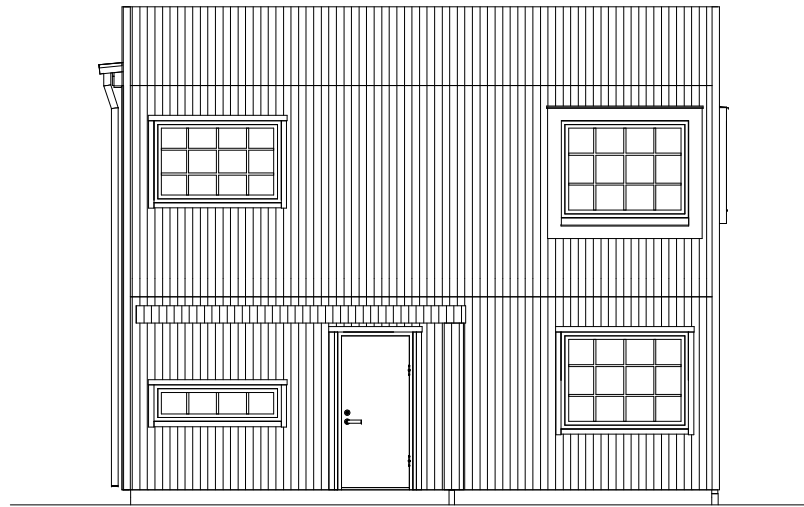

FRAMSIDA

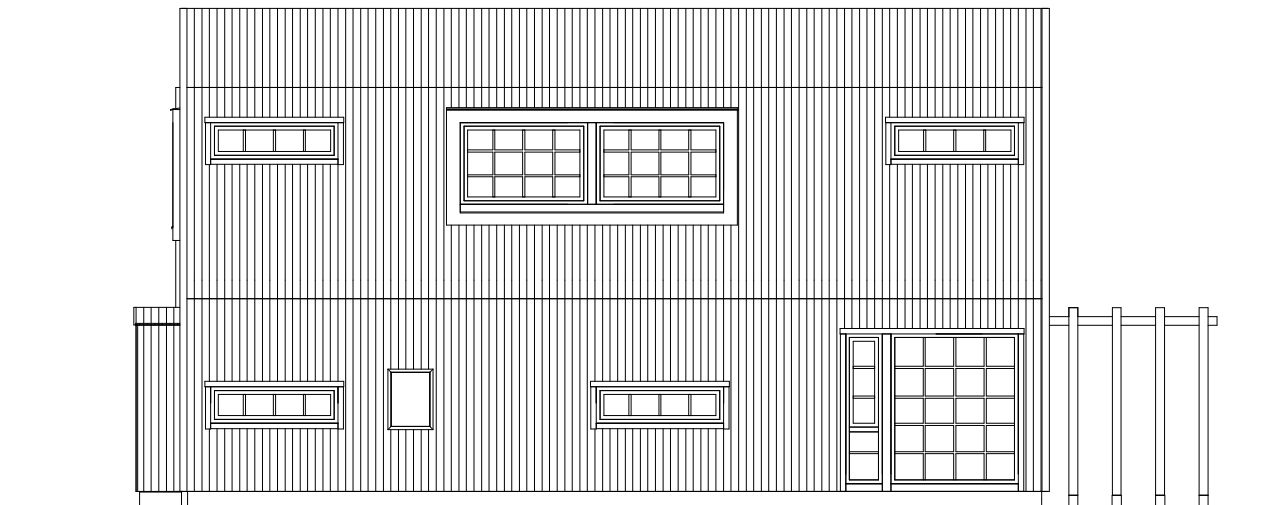

VÄNSTERSIDA

TOMTGRÄNS	BEFINTLIG MARK
FÖRESLAGEN MARK	GATA



BFS2019:2-BBR28  
**GOTÖ NORR ETAPP 4**  
**HUVUDRITNING**  
**BY 2020-001849**




574 85 VETLANDA  
 TEL. 010-434 10 00


RITAD / KONSTR AV OFN	PROJEKTNUMMER 400534	AVTALSNR
DATUM 2020-11-23	SKALA 1:100	(A3)

BET	ANT	ÄNDRINGEN AVSER	DATUM	SIGN
		AROSEKEN EGNA HEM FASADER GOTÖ 3:118, 3:120 & 3:121 VÄSTERÅS KOMMUN		
		HUSTYP 154 G SPV UTAN CARPORT	RITNINGSNR A14	ÄNDR BET



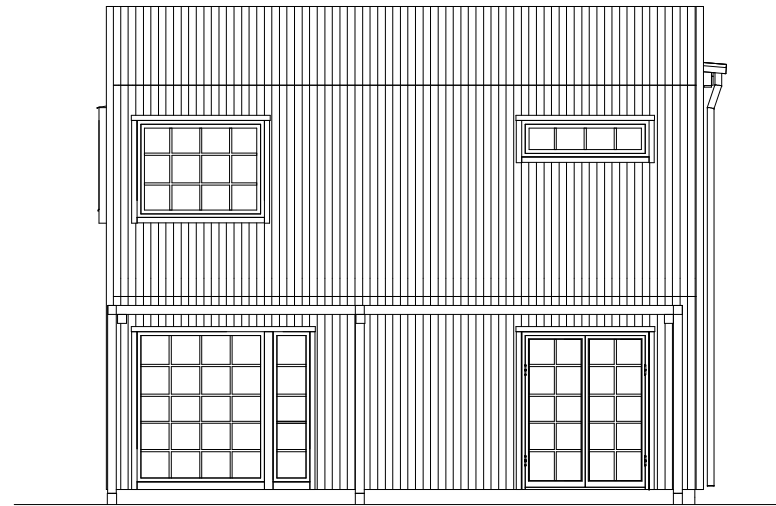

BAKSIDA

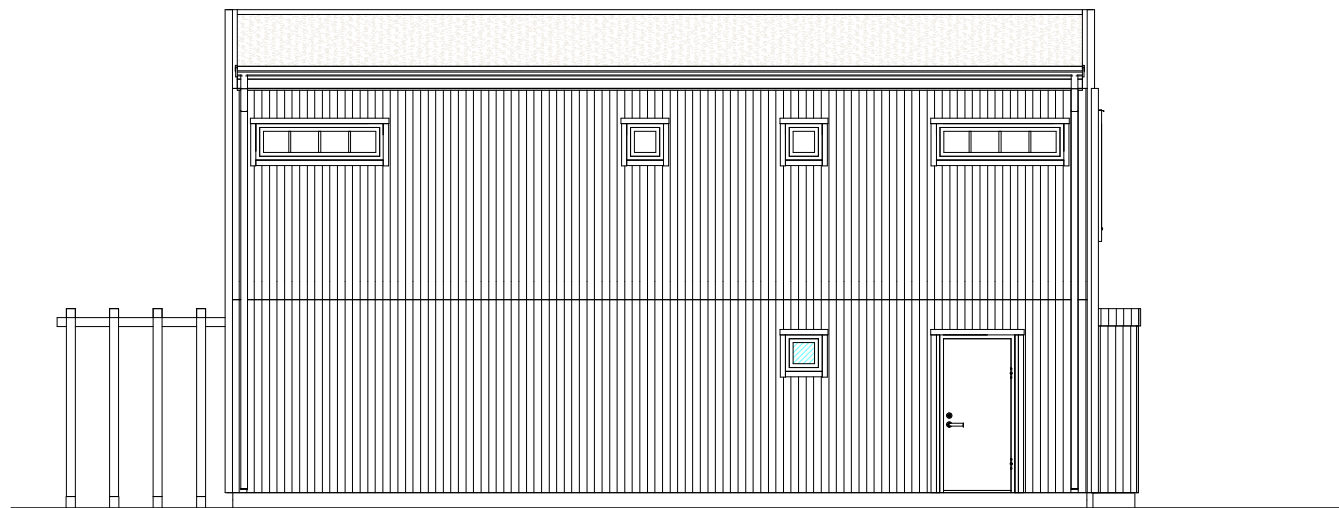

HÖGERSIDA

TOMTGRÄNS	BEFINTLIG MARK
FÖRESLAGEN MARK	GATA



BFS2019:2-BBR28  
**GOTÖ NORR ETAPP 4**  
**HUVUDRITNING**  
 BY 2020-001849




574 85 VETLANDA  
 TEL. 010-434 10 00

RITAD / KONSTR AV OFN	PROJEKTNUMMER 400534	AVTALSNR
DATUM 2020-11-23	SKALA 1:100	(A3)



BET	ANT	ÄNDRINGEN AVSER	DATUM	SIGN
		AROSEKEN EGNA HEM FASADER GOTÖ 3:118, 3:120 & 3:121 VÄSTERÅS KOMMUN		
		HUSTYP 154 G SPV UTAN CARPORT	RITNINGSNR A15	ÄNDR BET

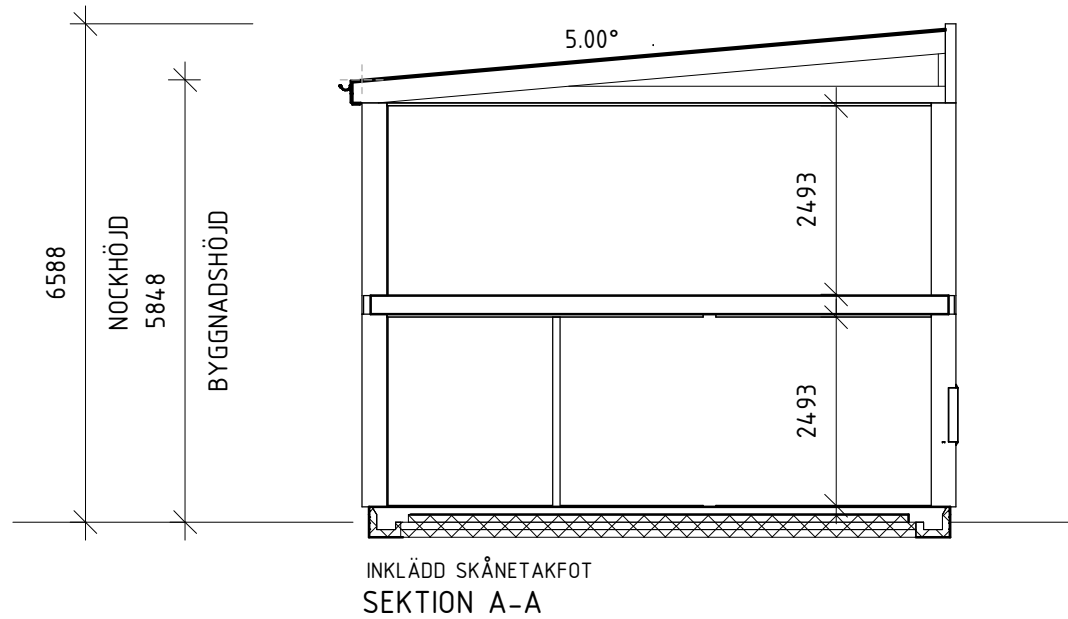

BFS2019:2-BBR28  
GOTÖ NORR ETAPP 4  
HUVUDRITNING  
BY 2020-001849



574 85 VETLANDA  
TEL. 010-434 10 00

RITAD / KONSTR AV OFN	PROJEKTNUMMER 400534	AVTALSNR
DATUM 2020-11-23	SKALA 1:100	(A3)

BET	ANT	ÄNDRINGEN AVSER	DATUM	SIGN
		AROSEKEN EGNA HEM SEKTION GOTÖ 3:118, 3:120 & 3:121 VÄSTERÅS KOMMUN		
			RITNINGSNR A16	ÄNDR BET

AROSEKEN EGNA HEM  
SEKTION  
GOTÖ 3:118, 3:120 & 3:121  
VÄSTERÅS KOMMUN



HUSTYP  
154 G SPV UTAN CARPORT

RITNINGSNR  
A16

ÄNDR BET