



FASAD FRAMSIDA

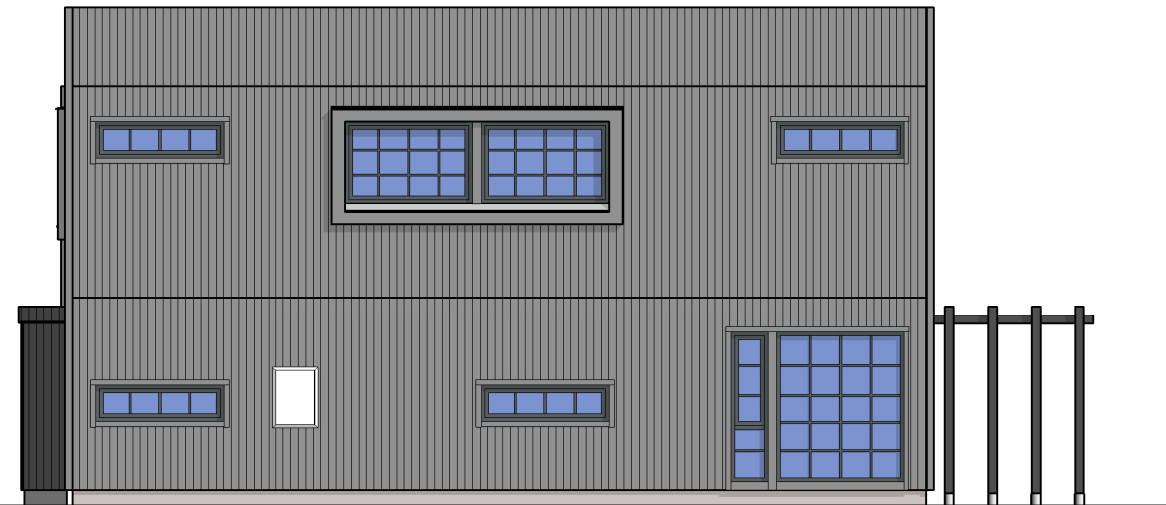

FASAD VÄNSTERSIDA



FASAD BAKSIDA

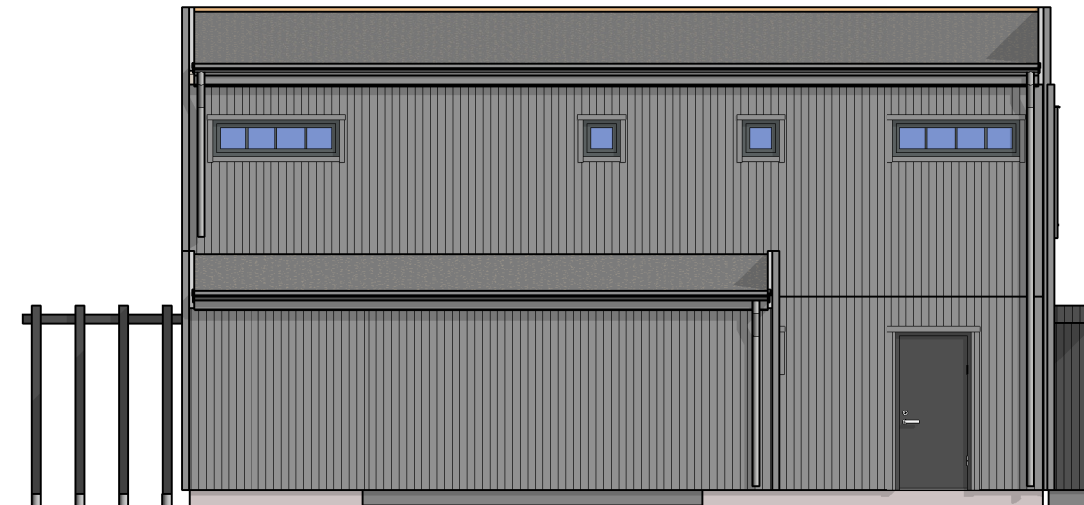


FASAD HÖGERSIDA

GOTÖ NORR ETAPP 4
HUVUDRITNING
BY 2020-001849



A	ENL., REVIDERINGSdokUMENT	201112	OFN
BET	ANT	ÄNDRINGEN AVSER	DATUM SIGN

 574 85 VETLANDA TEL. 010-434 10 00		
RITAD / KONSTR AV OFN	PROJEKTNUMMER 400534	AVTALSNR
DATUM 2020-11-04	SKALA 1 : 100 (A3)	HUSTYP 154 G SPV MED CARPORT

AROSEKEN EGNA HEM PRESENTATION FASADER GOTÖ 3:118, 3:120 & 3:121 VÄSTERÅS KOMMUN		
RITNINGSNR P2	ÄNDR BET A	