


ENTRÉVÅNING

BOAREA(BOA)	
PLAN 1 BIA	6.4 m ²
PLAN 1 BOA	77.3 m ²
PLAN 2 BOA	77.0 m ²
BRUTTOAREA(BTA)	
PLAN 1 BTA	98.1 m ²
PLAN 2 BTA	90.0 m ²
BYGGNADSAREA(BYA)	
PLAN 1 BYA	112.7 m ²

INKLÄDNAD FÖR VA OCH VENTILATION KAN FÖREKOMMA.
PLACERING AV INVÄNDIG TAKLUCKA KAN ÄNDRAS
PÅ GRUND AV KONSTRUKTIONSLÖSNINGAR.

FTX
MEKANISK TILL- OCH
FRÅNLUFTSVENTILATION.
VÄRMEÅTERVINNING MED
FÖRVARMNING AV TILLUFTEN.

GÄLLER AVTAL:
13-1001, 15-1001, 16-1001

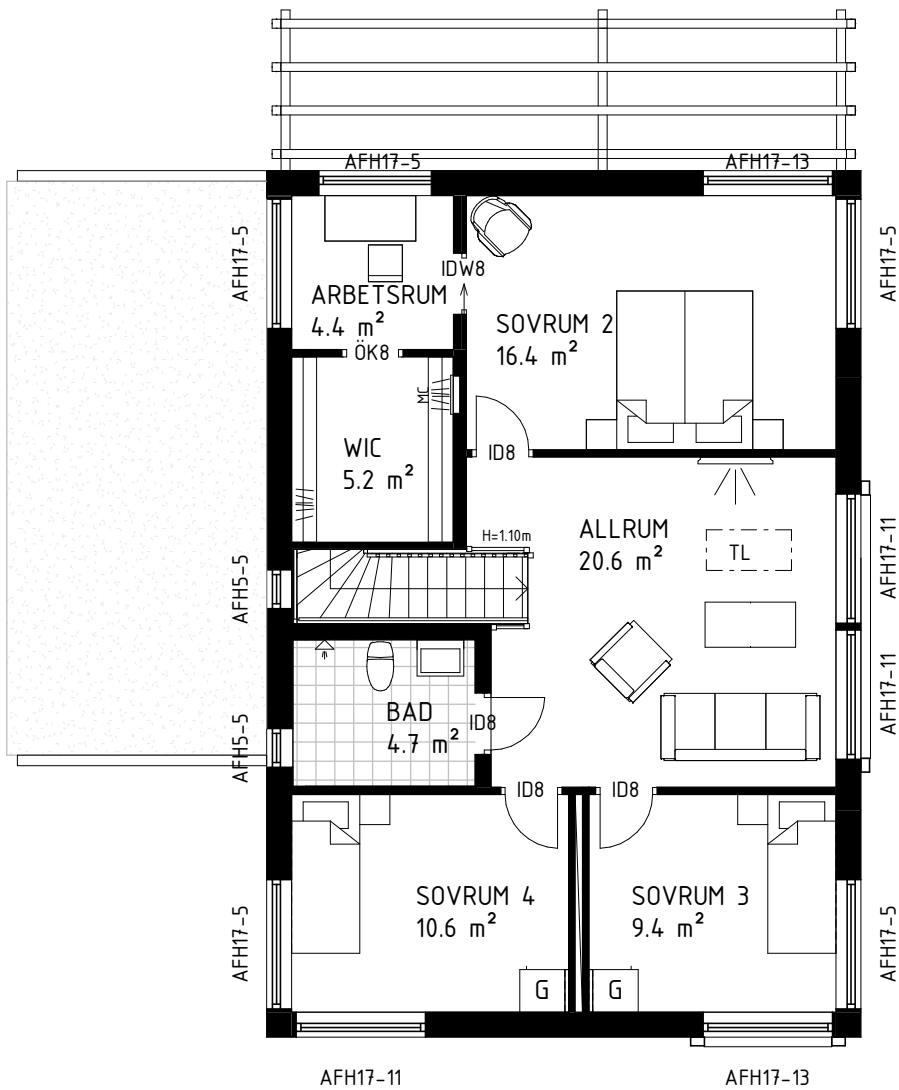

ÖVERVÅNING

BFS2019:2-BBR28
GOTÖ NORR ETAPP 4
HUVUDRITNING
BY 2020-001849



574 85 VETLANDA
TEL. 010-434 10 00

RITAD / KONSTR AV OFN	PROJEKTNUMMER 400534	AVTALSNR
DATUM 2020-11-23	SKALA 1:100	(A3)

E	ENL. REVIDERINGS-DOKUMENT	210223	OFN
BET	ANT	ÄNDRINGEN AVSER	DATUM SIGN



AROSEKEN EGNA HEM
PLANER
GOTÖ 3:118, 3:120 & 3:121
VÄSTERÅS KOMMUN



HUSTYP 154 G SPV MED CARPORT	RITNINGSNR A09	ÄNDR BET E
---------------------------------	-------------------	---------------


Byggsystem kontrollerat av
Certifikat 0144/02
med undantag för följande byggdelar:




Uppvärmning: PLAN 1: GV
PLAN 2: RAD
Ventilation: FTX

TRÄ	SPALJE
FASADSTEN	BARRIÄR/RÄCKE
MURBLOCK	BALK
BETONG	EFK/AFK = EJ ÖPPNINGSBART FÖNSTER
	RÅ = COTSWOLD

För information om vad detta innebär,
se teknisk typbeskrivning

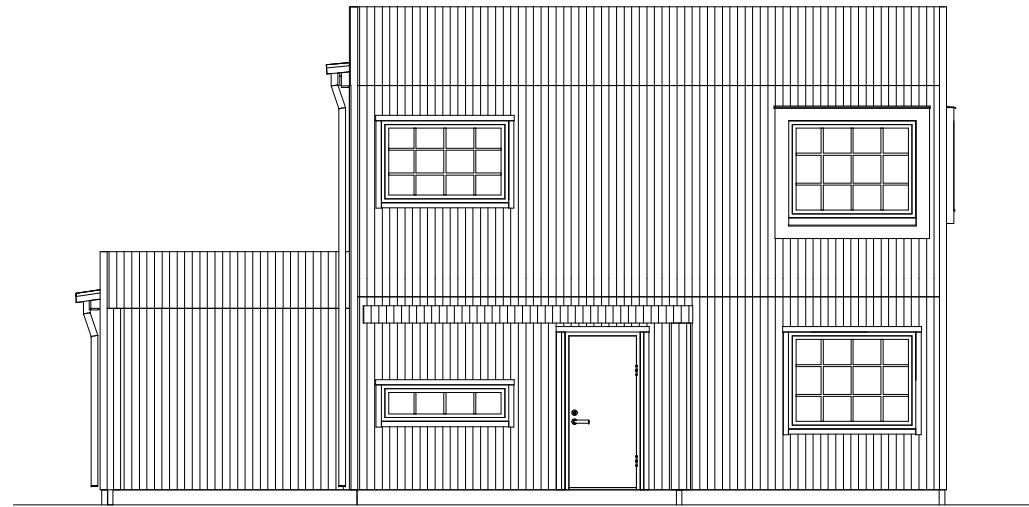

FRAMSIDA

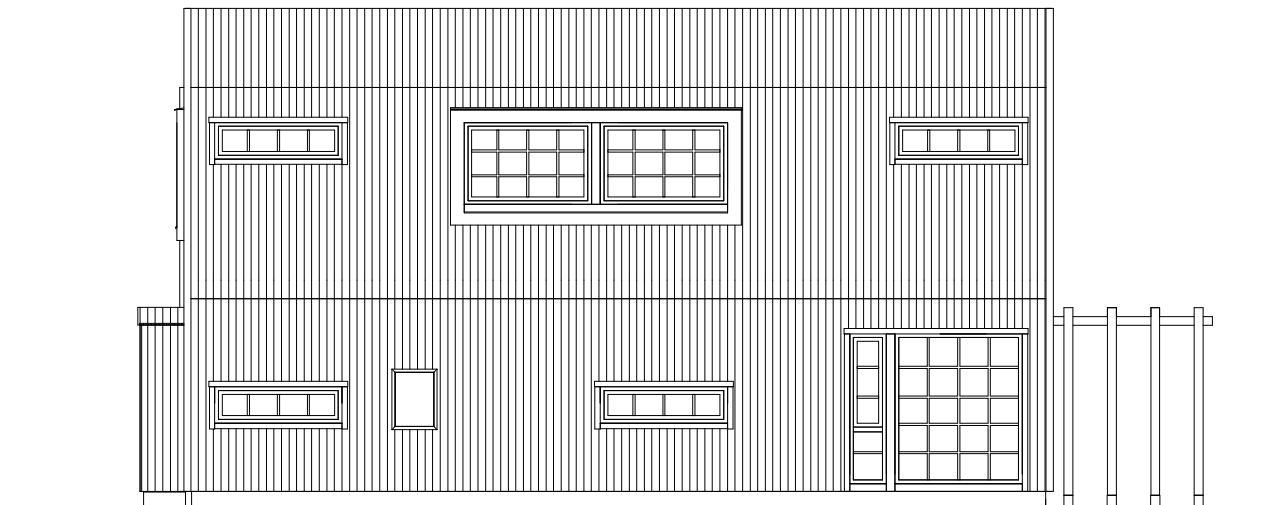

VÄNSTERSIDA

TOMTGRÄNS	BEFINTLIG MARK
FÖRESLAGEN MARK	GATA



BFS2019:2-BBR28
GÖTÖ NORR ETAPP 4
HUVUDRITNING
 BY 2020-001849




574 85 VETLANDA
 TEL. 010-434 10 00


RITAD / KONSTR AV OFN	PROJEKTNUMMER 400534	AVTALSNR
DATUM 2020-11-23	SKALA 1:100	(A3)

BET	ANT	ÄNDRINGEN AVSER	DATUM	SIGN
AROSEKEN EGNA HEM FASADER GOTÖ 3:118, 3:120 & 3:121 VÄSTERÅS KOMMUN				
			RITNINGSNR A10	ÄNDR BET A



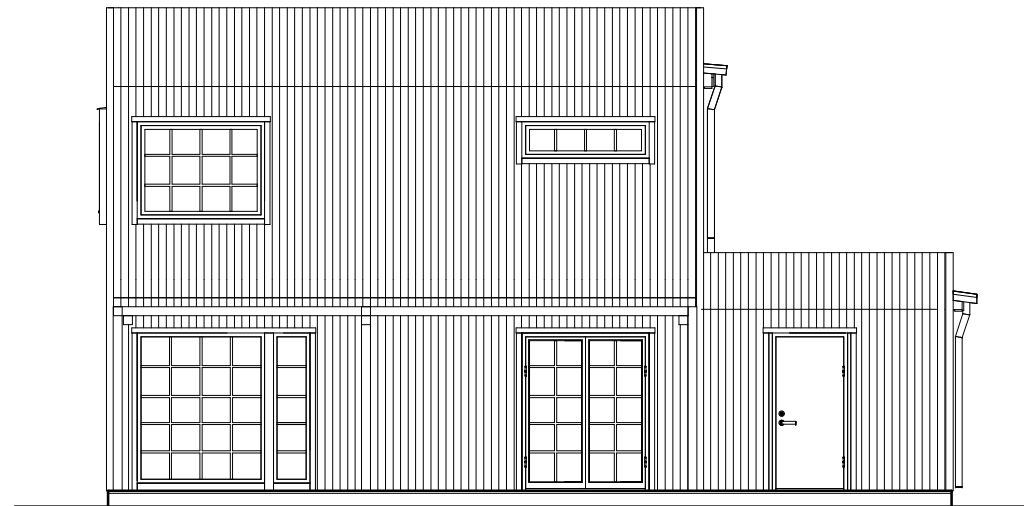

BAKSIDA

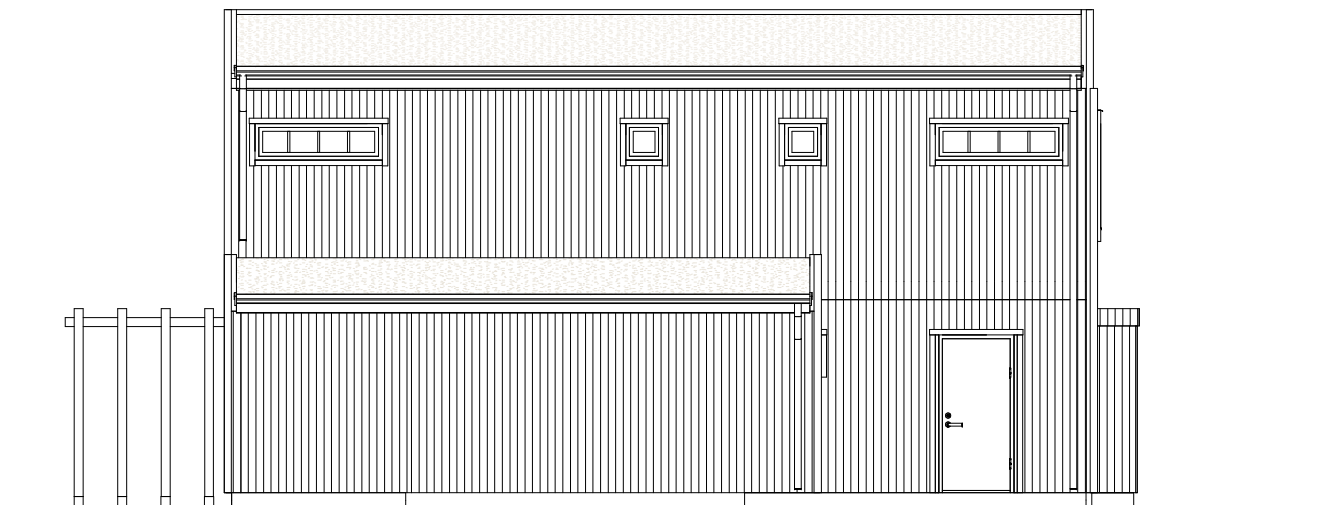

HÖGERSIDA

TOMTGRÄNS	BEFINTLIG MARK
FÖRESLAGEN MARK	GATA





BFS2019:2-BBR28
GOTÖ NORR ETAPP 4
HUVUDRITNING
BY 2020-001849



574 85 VETLANDA
 TEL. 010-434 10 00

RITAD / KONSTR AV OFN	PROJEKTNUMMER 400534	AVTALSNR
DATUM 2020-11-23	SKALA 1:100	(A3)

BET	ANT	ÄNDRINGEN AVSER	DATUM	SIGN
		AROSEKEN EGNA HEM FASADER GOTÖ 3:118, 3:120 & 3:121 VÄSTERÅS KOMMUN		
			RITNINGSNR A11	ÄNDR BET A
		HUSTYP 154 G SPV MED CARPORT		

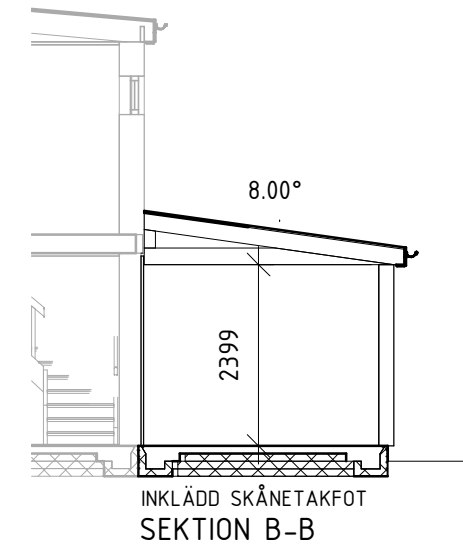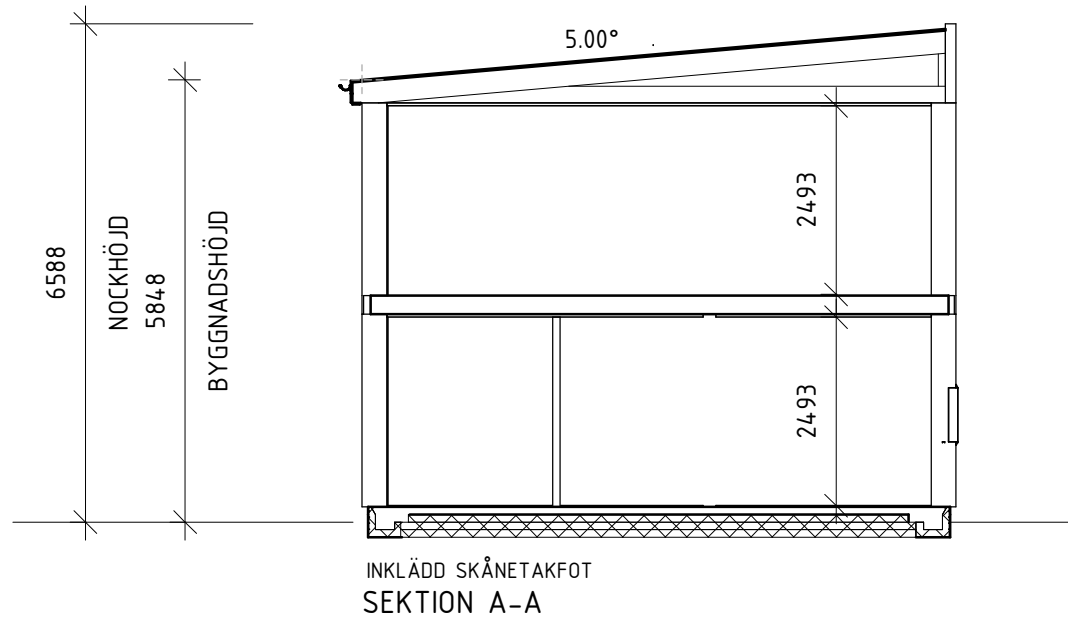

BFS2019:2-BBR28
GÖTÖ NORR ETAPP 4
HUVUDRITNING
BY 2020-001849



574 85 VETLANDA
TEL. 010-434 10 00

RITAD / KONSTR AV OFN	PROJEKTNUMMER 400534	AVTALSNR
DATUM 2020-11-23	SKALA 1:100	(A3)

BET	ANT	ÄNDRINGEN AVSER	DATUM	SIGN
AROSEKEN EGNA HEM SEKTIONER GÖTÖ 3:118, 3:120 & 3:121 VÄSTERÅS KOMMUN				
HUSTYP 154 G SPV MED CARPORT			RITNINGSNR A12	ÄNDR BET

