

BOAREA (BOA)		
PLAN 1	BOA	77.3 m ²
PLAN 2	BOA	77.6 m ²
BRUTTOAREA (BTA)		
PLAN 1	BTA	90.0 m ²
PLAN 2	BTA	90.0 m ²
BYGGNADSAREA (BYA)		
PLAN 1	BYA	91.5 m ²

FTX

MEKANISK TILL- OCH FRÅNLUFTSVENTILATION.
VÄRMEÅTERVINNING MED FÖRVÄRMNING
AV TILLUFTEN.
INKLÄDNAD FÖR VA OCH VENTILATION KAN FÖREKOMMA.

GÄLLER AVTAL:
01-05, 11-16 & 21




BBR29 (BFS2011:6-BFS2020:4)
GÖTÖ NORR ETAPP 5
HUVUDRITNING



574 85 VETLANDA
TEL. 010-434 10 00

RITAD / KONSTR AV OFN	PROJEKTNUMMER 400770	AVTALS NR
DATUM 2021-10-08	SKALA 1:100	(A3)

D	ENLIGT REVIDERINGSdokUMENT	2021-11-11	OFN
BET	ÄNDRING AVSER	DATUM	SIGN

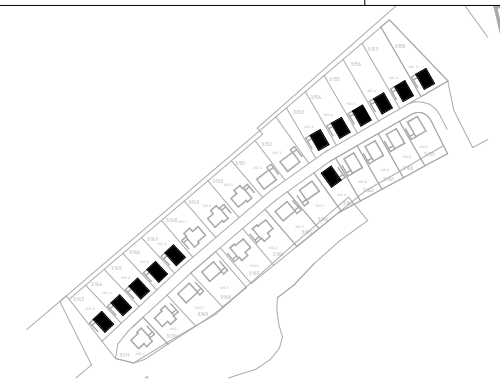

AROSEKEN EGNA HEM

PLAN 1

GÖTÖ 3:143-3:147, 3:153-3:158, 3:163

VÄSTERÅS KOMMUN



HUSTYP HUS A2	RITNINGSNR A-40.1-A210	ÄNDR BET D
------------------	---------------------------	---------------

BYGGSYSTEMET KOTROLLERAT AV
CERTIFIKAT 0144/02
MED UNDANTAG FÖR FÖLJANDE BYGGDELAR:




UPPVÄRMNING: FJV
PLAN 1: GV
PLAN 2: RAD

FÖR INFORMATION OM VAD DETTA INNEBÄR,
SE TEKNISK TYPBESKRIVNING


VENTILATION: FTX

TRÄ	SPALJE
FASADSTEN	BARRIÄR/RÄCKE
MURBLOCK	BALK
BETONG	EFK/AFK = EJ ÖPPNINGSBART FÖNSTER
BÄRANDE VÄGG	RÅ = COTSWOLD

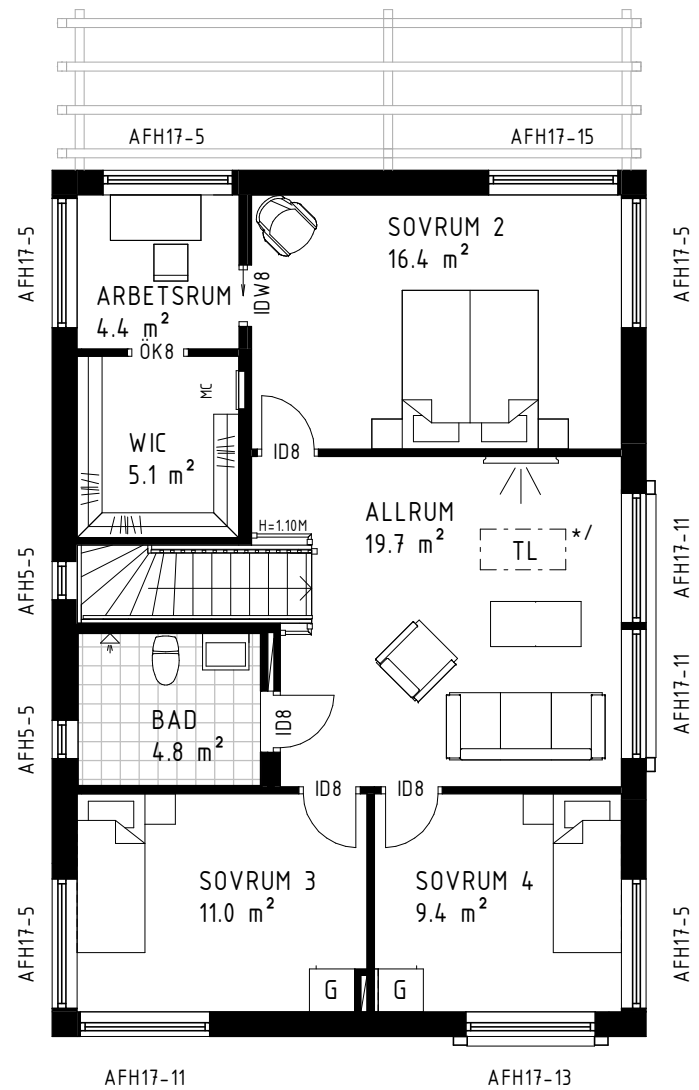

PLAN 2


H	ENLIGT REVIDERINGSdokUMENT	2022-03-28	OFN
G	ENLIGT REVIDERINGSdokUMENT	2022-03-21	OFN
F	ENLIGT REVIDERINGSdokUMENT	2022-03-01	OFN
D	ENLIGT REVIDERINGSdokUMENT	2021-11-11	OFN
A	ENLIGT REVIDERINGSdokUMENT	2021-10-15	OFN
BET	ÄNDRING AVSER	DATUM	SIGN

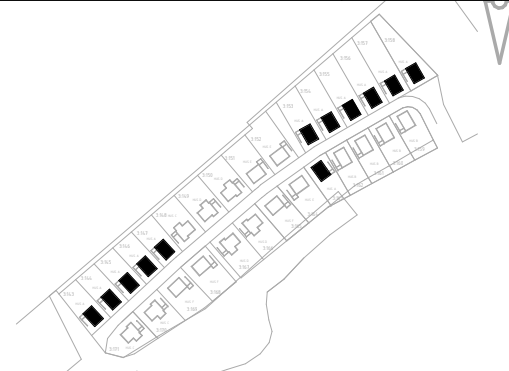

BBR29 (BFS2011:6-BFS2020:4)
GOTÖ NORR ETAPP 5
HUVUDRITNING

* / FTX-AGGREGAT PLACERAS I ANSLUTNING TILL TAKLUCKA PÅ VIND. PLACERING AV INVÄNDIG TAKLUCKA KAN ÄNDRAS PÅ GRUND AV KONSTRUKTIONSLÖSNINGAR.





574 85 VETLANDA
TEL. 010-434 10 00


RITAD / KONSTR AV	PROJEKTNUMMER	AVTALSNR
OFN	400770	
DATUM	SKALA	
2021-10-08	1:100	(A3)

AROSEKEN EGNA HEM


PLAN 2

GOTÖ 3:143-3:147, 3:153-3:158, 3:163


VÄSTERÅS KOMMUN




HUSTYP	RITNINGSNR	ÄNDR BET
HUS A2	A-40.1-A220	H

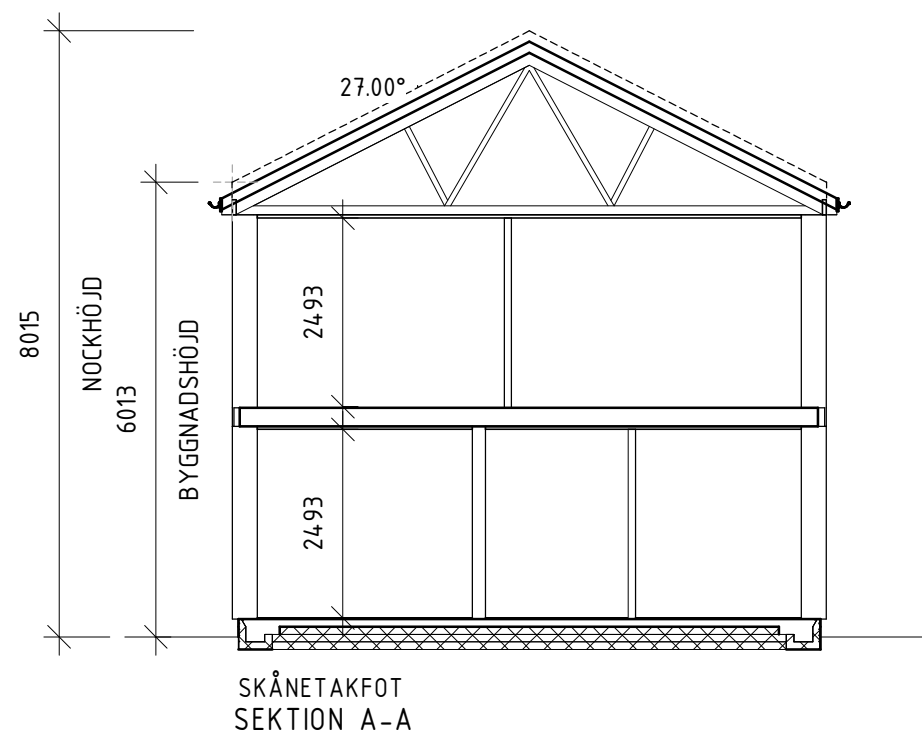


BBR29 (BFS2011:6-BFS2020:4)
GOTÖ NORR ETAPP 5
HUVUDRITNING

 574 85 VETLANDA TEL. 010-434 10 00		
RITAD / KONSTR AV OFN	PROJEKTNUMMER 400770	AVTALSNR
DATUM 2021-10-08	SKALA 1:100	(A3)

BET	ÄNDRING AVSER	DATUM	SIGN

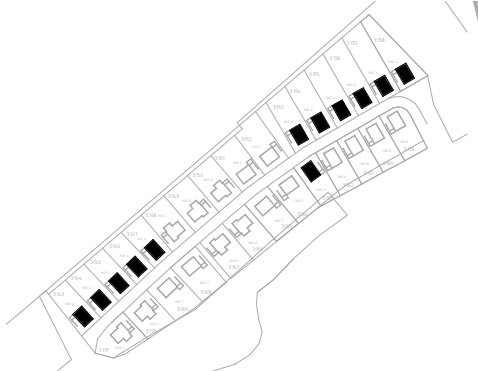


AROSEKEN EGNA HEM SEKTION GOTÖ 3:143-3:147, 3:153-3:158, 3:163 VÄSTERÅS KOMMUN		 RITINGSNR A-40.2-A201	ANDR BET
---	--	---	----------


MATERIAL OCH KULÖRBESKRIVNING

TAK: TAKPANNOR BENDERS CARISMA BENDERIT
 FASAD: TRÄ
 YTTERDÖRRAR: TRÄ
 FÖNSTER/FÖNSTERDÖRRAR: ALU. UTV/TRÄ INV.

TAK: GRAFIT
 FASAD: NCS S 5502-Y
 PLÅTAR: SVART PL01 RAL 9011
 DÖRRAR: SVARTGRÅ RAL 7021
 FÖNSTER: SVARTGRÅ RAL 7021

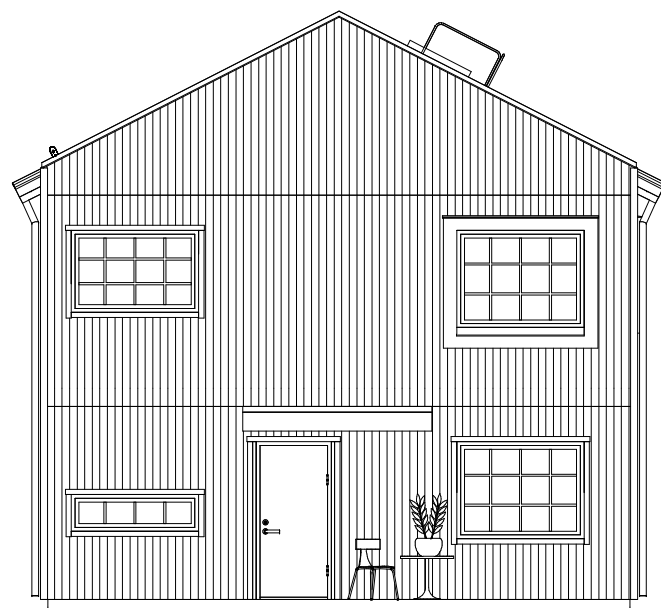

FRAMSIDA

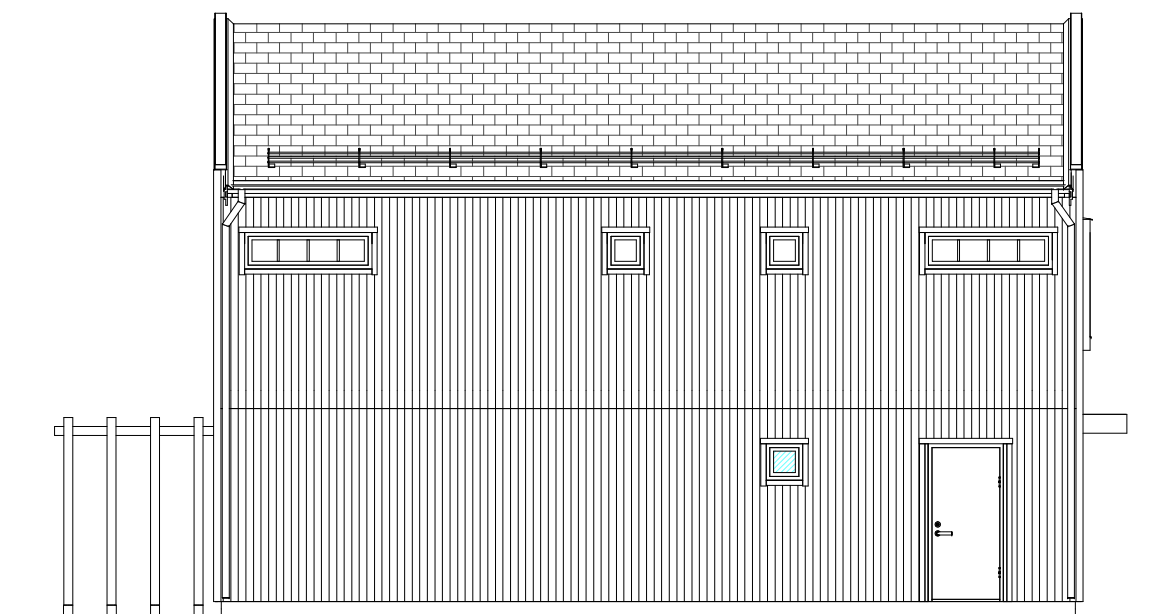

VÄNSTERSIDA




BBR29 (BFS2011:6-BFS2020:4)
GOTÖ NORR ETAPP 5
 HUVUDRITNING



574 85 VETLANDA
 TEL. 010-434 10 00

RITAD / KONSTR AV OFN	PROJEKTNUMMER 400770	AVTALSNR
DATUM 2021-10-08	SKALA 1:100	(A3)

E	ENLIGT REVIDERINGSdokUMENT	2021-12-01	OFN
BET	ÄNDRING AVSER	DATUM	SIGN

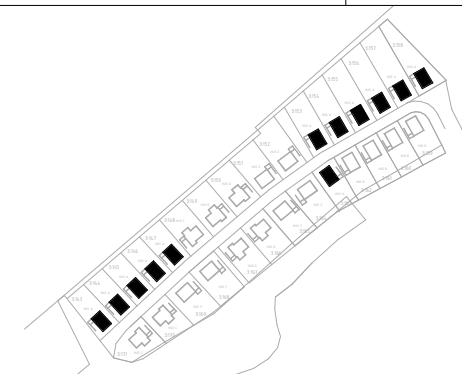

AROSEKEN EGNA HEM
 FASADER
 GOTÖ 3:143-3:147, 3:153-3:158, 3:163
 VÄSTERÅS KOMMUN




HUSTYP HUS A2	RITNINGSNR A-40.3-A201	ÄNDR BET E
------------------	---------------------------	---------------

FASADBEKLÄDNAD


FUNKISPANEL

TOMTGRÄNS	BEFINTLIG MARK
-----	-----
	FÖRESLAGEN MARK

	GATA

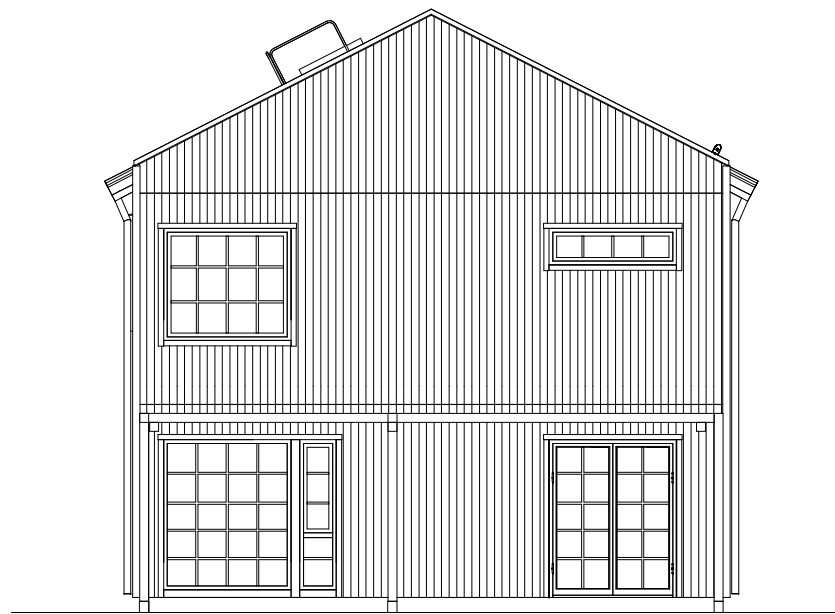

BAKSIDA

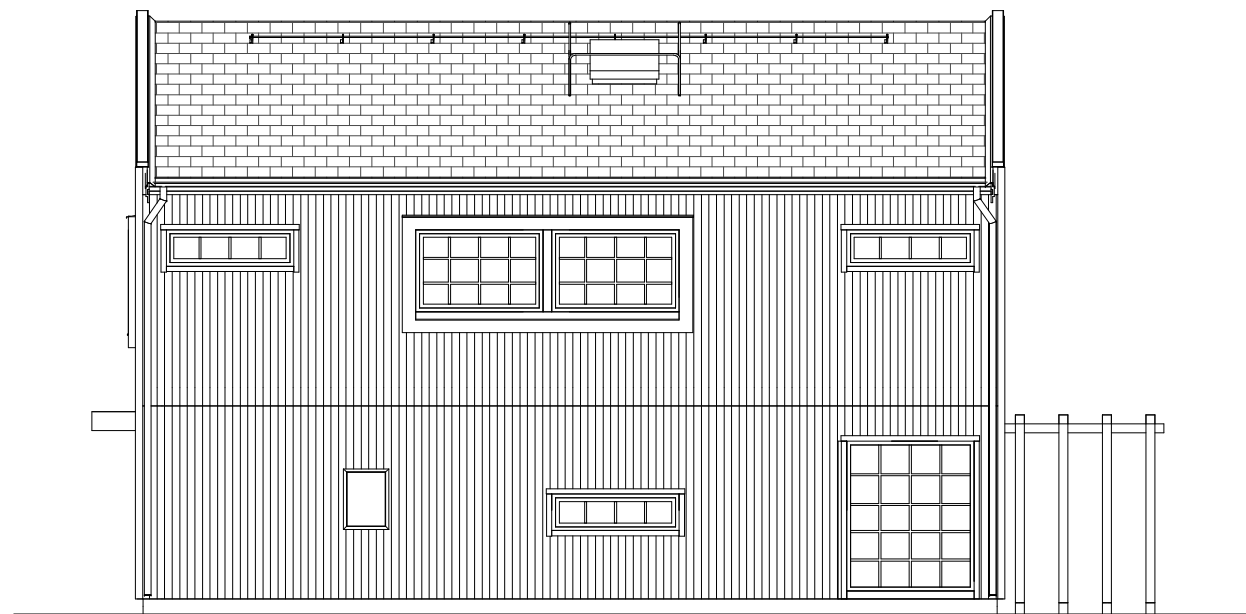


HÖGERSIDA

FASADBEKLÄDNAD	
FUNKISPANEL	
TOMTGRÄNS	BEFINTLIG MARK
---	----
	FÖRESLAGEN MARK


	GATA




BBR29 (BFS2011:6-BFS2020:4)
GOTÖ NORR ETAPP 5
HUVUDRITNING

 574 85 VETLANDA TEL. 010-434 10 00		
RITAD / KONSTR AV	PROJEKTNUMMER	AVTALSNR
OFN	400770	
DATUM	SKALA	
2021-10-08	1:100	(A3)

BET	ÄNDRING AVSER	DATUM	SIGN

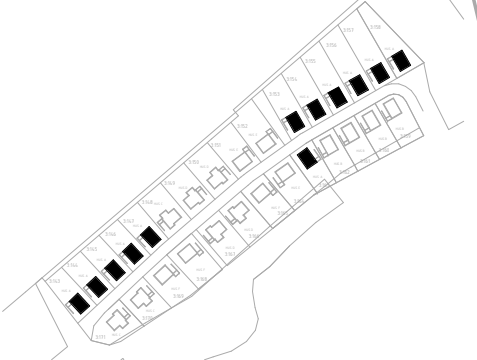

AROSEKEN EGNA HEM FASADER GOTÖ 3:143-3:147, 3:153-3:158, 3:163 VÄSTERÅS KOMMUN		 RITNINGSNR A-40.3-A202
HUSTYP HUS A2		ÄNDR BET