

BOAREA(BOA)	
PLAN 1 BIA	7.6 m ²
PLAN 1 BOA	77.1 m ²
PLAN 2 BOA	76.3 m ²

BRUTTOAREA(BTA)	
PLAN 1 BTA	99.2 m ²
PLAN 2 BTA	89.3 m ²

BYGGNADSAREA(BYA)	
PLAN 1 BYA	116.7 m ²

INKLÄDNAD FÖR VA OCH VENTILATION KAN FÖREKOMMA.

PLACERING AV INVÄNDIG TAKLUCKA KAN ÄNDRAS PÅ GRUND AV KONSTRUKTIONSLÖSNINGAR.

FTX
MEKANISK TILL- OCH FRÅNLUFTSVENTILATION. VÄRMEÅTERVINNING MED FÖRVÄRMNING AV TILLUFTEN.



Byggsystem kontrollerat av Certifikat 0144/02 med undantag för följande byggdelar:
 SP
För information om vad detta innebär, se teknisk typbeskrivning

Uppvärmning: PLAN 1: GV
PLAN 2: RAD
Ventilation: FTX

- TRÄ
- FASADSTEN
- MURBLOCK
- BETONG
- SPALJE
- BARRIÄR/RÄCKE
- BALK
- EFK/AFK = EJ ÖPPNINGSBART FÖNSTER
- RÅ = COTSWOLD

BFS2019:2-BBR28
GOTÖ NORR ETAPP 4
HUVUDRITNING
BY 2020-001849



574 85 VETLANDA
TEL. 010-434 10 00


RITAD / KONSTR AV	PROJEKTNUMMER	AVTALSNR
OFN	400534	14-1001
DATUM	SKALA	
2020-11-23	1:100	(A3)

D	ENL. REVIDERINGS-DOKUMENT	210203	OFN
B	ENL. REVIDERINGS-DOKUMENT	201215	OFN
BET	ANT	ÄNDRINGEN AVSER	DATUM SIGN




AROSEKEN EGNA HEM	
PLANER	
GOTÖ 3:119	
VÄSTERÅS KOMMUN	
HUSTYP	RITNINGSNR
154 L UTAN CARPORT	A21
ÄNDR BET	D



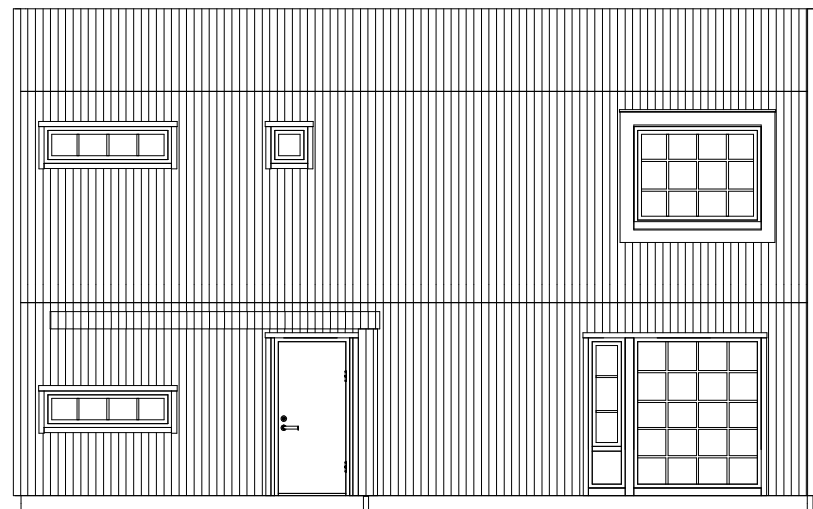

FRAMSIDA

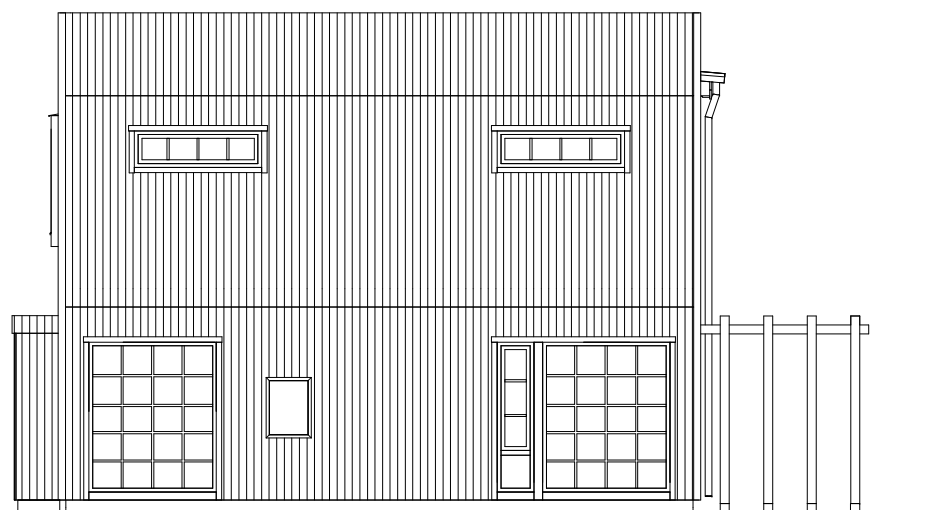

VÄNSTERSIDA

TOMTGRÄNS	BEFINTLIG MARK
FÖRESLAGEN MARK	GATA




BFS2019:2-BBR28
GOTÖ NORR ETAPP 4
HUVUDRITNING
BY 2020-001849




574 85 VETLANDA
 TEL. 010-434 10 00

RITAD / KONSTR AV OFN	PROJEKTNUMMER 400534	AVTALSNR 14-1001
DATUM 2020-11-23	SKALA 1:100	(A3)

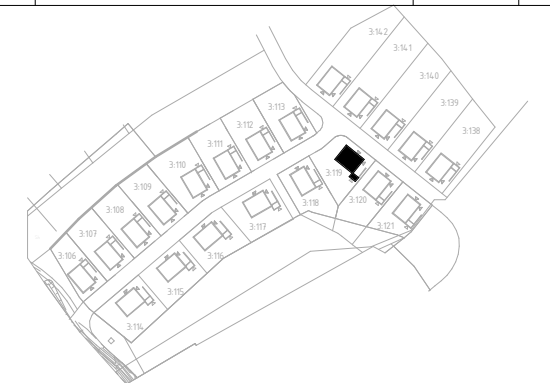


BET	ANT	ÄNDRINGEN AVSER	DATUM	SIGN
		AROSEKEN EGNA HEM FASADER GOTÖ 3:119 VÄSTERÅS KOMMUN		
		HUSTYP 154 L UTAN CARPORT	RITNINGSNR A22	ÄNDR BET



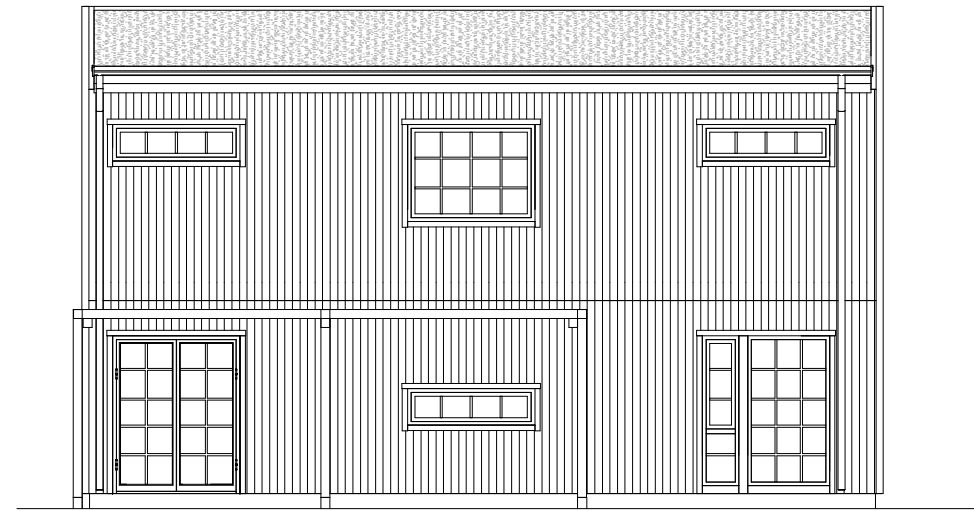

BAKSIDA

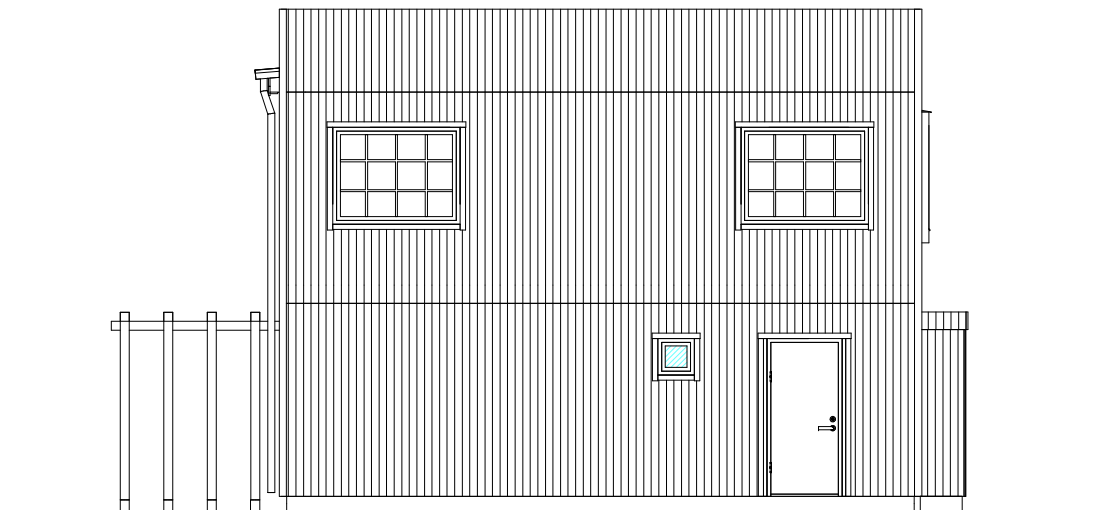

HÖGERSIDA

TOMTGRÄNS	BEFINTLIG MARK
	FÖRESLAGEN MARK
	GATA



BFS2019:2-BBR28
GOTÖ NORR ETAPP 4
HUVUDRITNING
BY 2020-001849



574 85 VETLANDA
 TEL. 010-434 10 00

RITAD / KONSTR AV OFN	PROJEKTNUMMER 400534	AVTALSNR 14-1001
DATUM 2020-11-23	SKALA 1:100	(A3)

BET	ANT	ÄNDRINGEN AVSER	DATUM	SIGN
-----	-----	-----------------	-------	------



AROSEKEN EGNA HEM
 FASADER
 GOTÖ 3:119
 VÄSTERÅS KOMMUN



HUSTYP 154 L UTAN CARPORT	RITNINGSNR A23	ÄNDR BET
------------------------------	-------------------	----------

