


ENTRÉVÅNING

PLACERING AV TILLVAL ENTRÉVÅNING:


- KOMMOD FREE 915 I WC/D
- HANDDUKSTORK I WC/D
- DUSCHVÄGGAR LINC NIAGARA 90x90 I WC/D

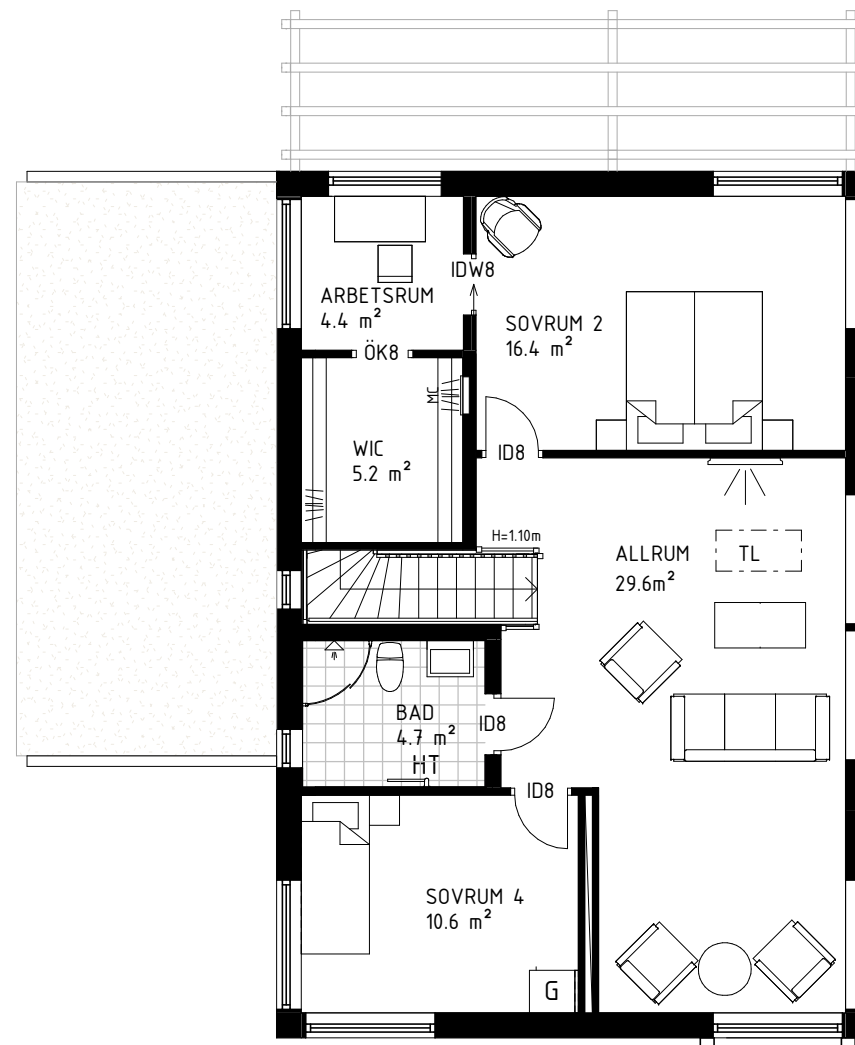

ÖVERVÅNING

PLACERING AV TILLVAL ÖVERVÅNING:

- HANDDUKSTORK I BAD
- DUSCHVÄGGAR LINC NIAGARA 90x90 I BAD
- BADARMATUR I BAD

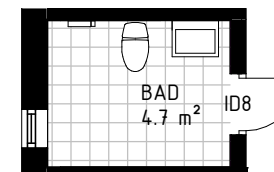

ALTERNATIV PLANLÖSNING:

- STORT ALLRUM ISTÄLLET FÖR SOVRUM 3



GOTÖ NORR ETAPP 4
HUVUDRITNING
BY 2020-001849

		RITAD / KONSTR AV OFN		PROJEKTNUMMER 400534		AVTALSNR	
574 85 VETLANDA TEL. 010-434 10 00		DATUM 2021-01-27		SKALA 1 : 100 (A3)		HUSTYP 154 G SPV MED CARPORT	

BET	ANT	ÄNDRINGEN AVSER	DATUM	SIGN

AROSEKEN EGNA HEM
 TILLVALSRITNING
 GOTÖ 3:118, 3:120 & 3:121
 VÄSTERÅS KOMMUN

	RITNINGSNR T02	ÄNDR BET
--	-------------------	----------