

ENTRÉVÅNING

ALTERNATIV PLANLÖSNING PLAN 1:

- FÖRRÅD SAMT STÖRRE ENTRÉ MED ELFASYSTEM ISTÄLLET FÖR HOBBYRUM.

TILLVAL PLAN 1:


- DUSCHVÄGGAR STELLA SPACE 90x90 I WC/D
- HANDDUKSTORK I WC/D
- KOMMOD FLOW 750 I WC/D
- KÖK MED FLÄKTKÅPA ISTÄLLET FÖR INBYGGD FLÄKT

VID BEHOV AV TILLGÄNGLIGHETSANPASSNING I BOSTADEN FINNS UTRYMME FÖR SÖMN OCH VILA PÅ ENTRÉPLAN. RITNING VISAR FÖRESLAGEN PLACERING.

UTRYMMEN FÖR MATLAGNING, TVÄTT, HYGIEN, FÖRVARING, MÅLTID OCH SAMVARO UPPFYLLER STÄLLDA KRAV ENLIGT NORMALNIVÅ.



ÖVERVÅNING

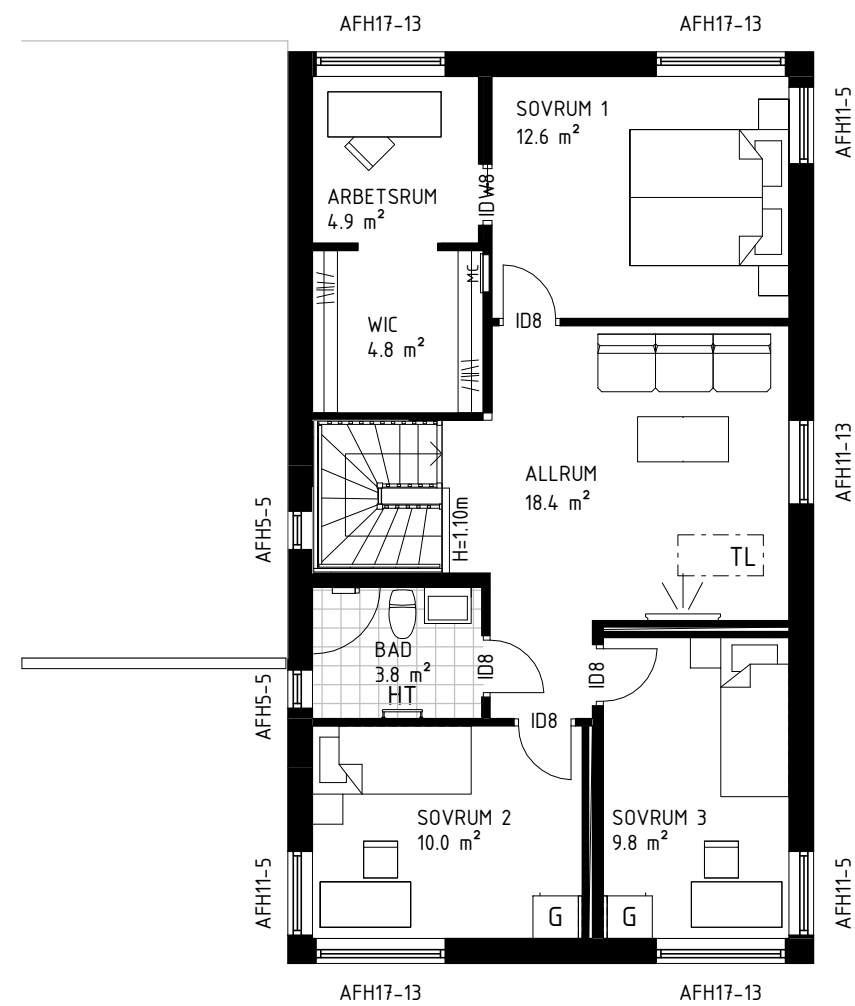

ALTERNATIV PLANLÖSNING PLAN 2:

- STÖRRE ALLRUM SAMT MINDRE SOVRUM 1.

TILLVAL PLAN 2:

- DUSCHVÄGGAR STELLA SPACE 90x90 I BAD
- HANDDUKSTORK I BAD
- BADARMATUR I BAD

BFS2019:2-BBR28

NORDANBY ÄNG 2 HUVUDRITNING

		OBOS BOSTADSUTVECKLING AB TILLGÄNGLIGHET & ALTERNATIV PLANLÖSNING SPV	
574 85 VETLANDA TEL. 010-434 10 00		NYBYGGNAD Å FAST. NORDANBY 1 VÄSTERÅS KOMMUN	
RITAD / KONSTR AV OFN	PROJEKTNUMMER 400581	AVTALSNR 02	RITNINGSNR A07
DATUM 2020-06-23	SKALA 1 : 100 (A3)	HUSTYP KEDJEHUS 2	ÄNDR BET

BET	ANT	ÄNDRINGEN AVSER	DATUM	SIGN

