

**BOAREA(BOA)**

PLAN 1	BIA	7.6 m <sup>2</sup>
PLAN 1	BOA	77.1 m <sup>2</sup>
PLAN 2	BOA	76.3 m <sup>2</sup>

**BRUTTOAREA(BTA)**

PLAN 1	BTA	99.2 m <sup>2</sup>
PLAN 2	BTA	89.3 m <sup>2</sup>

**BYGGNADSAREA(BYA)**

PLAN 1	BYA	116.7 m <sup>2</sup>
--------	-----	----------------------

INKLÄDNAD FÖR VA OCH VENTILATION KAN FÖREKOMMA.

PLACERING AV INVÄNDIG TAKLUCKA KAN ÄNDRAS PÅ GRUND AV KONSTRUKTIONSLÖSNINGAR.

**FTX**  
MEKANISK TILL- OCH FRÅNLUFTSVENTILATION. VÄRMEÅTERVINNING MED FÖRVÄRMNING AV TILLUFTEN.



Byggsystem kontrollerat av Certifikat 0144/02 med undantag för följande byggdelar:

För information om vad detta innebär, se teknisk typbeskrivning

Uppvärmning: PLAN 1: GV  
PLAN 2: RAD  
Ventilation: FTX

- TRÄ
- FASADSTEN
- MURBLOCK
- BETONG
- SPALJE
- BARRIÄR/RÄCKE
- BALK
- EFK/AFK = EJ ÖPPNINGSBART FÖNSTER
- RÅ = COTSWOLD

ÖVERVÅNING

BFS2019:2-BBR28  
**GOTÖ NORR ETAPP 4**  
**HUVUDRITNING**  
BY 2020-001849



574 85 VETLANDA  
TEL. 010-434 10 00

RITAD / KONSTR AV	PROJEKTNUMMER	AVTALSNR
OFN	400534	14-1001
DATUM	SKALA	(A3)
2020-11-23	1:100	


D	ENL. REVIDERINGSdokUMENT	210203	OFN	
B	ENL. REVIDERINGSdokUMENT	201215	OFN	
BET	ANT	ÄNDRINGEN AVSER	DATUM	SIGN




AROSEKEN EGNA HEM  
PLANER  
GOTÖ 3:119  
VÄSTERÅS KOMMUN



HUSTYP	RITNINGSNR	ÄNDR BET
154 L MED CARPORT	A17	D

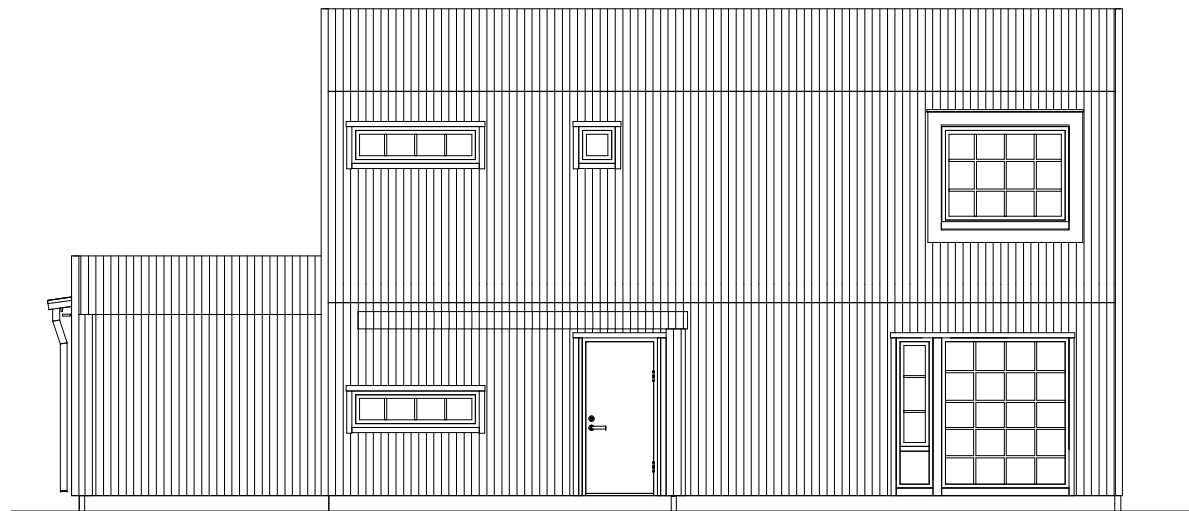

FRAMSIDA

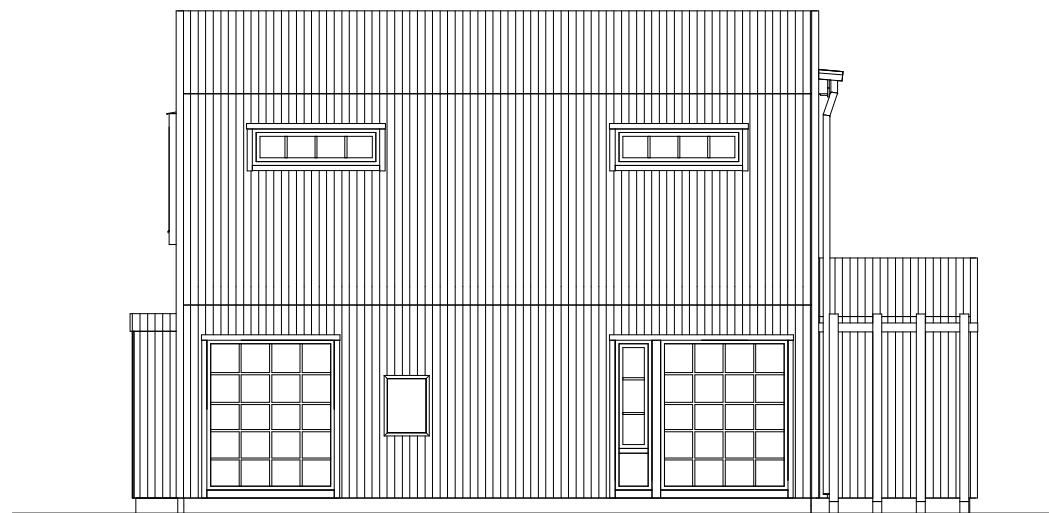

VÄNSTERSIDA

TOMTGRÄNS	BEFINTLIG MARK
FÖRESLAGEN MARK	GATA



BFS2019:2-BBR28  
**GOTÖ NORR ETAPP 4**  
**HUVUDRITNING**  
**BY 2020-001849**




574 85 VETLANDA  
 TEL. 010-434 10 00


RITAD / KONSTR AV OFN	PROJEKTNUMMER 400534	AVTALSNR 14-1001
DATUM 2020-11-23	SKALA 1:100	(A3)

BET	ANT	ÄNDRINGEN AVSER	DATUM	SIGN
AROSEKEN EGNA HEM FASADER GOTÖ 3:119 VÄSTERÅS KOMMUN				
			HUSTYP 154 L MED CARPORT	RITNINGSNR A18 ÄNDR BET



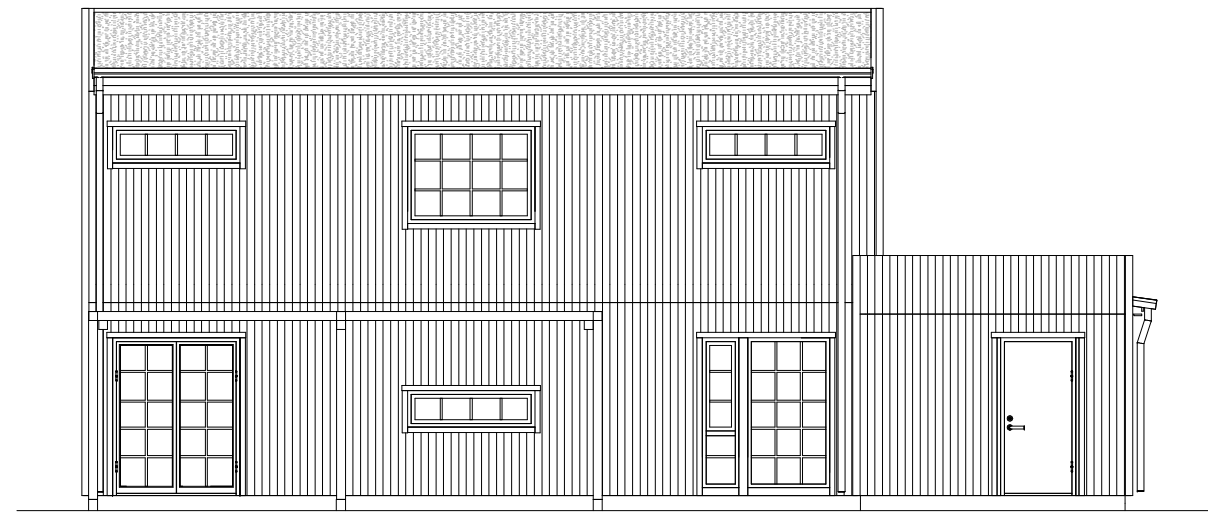

BAKSIDA

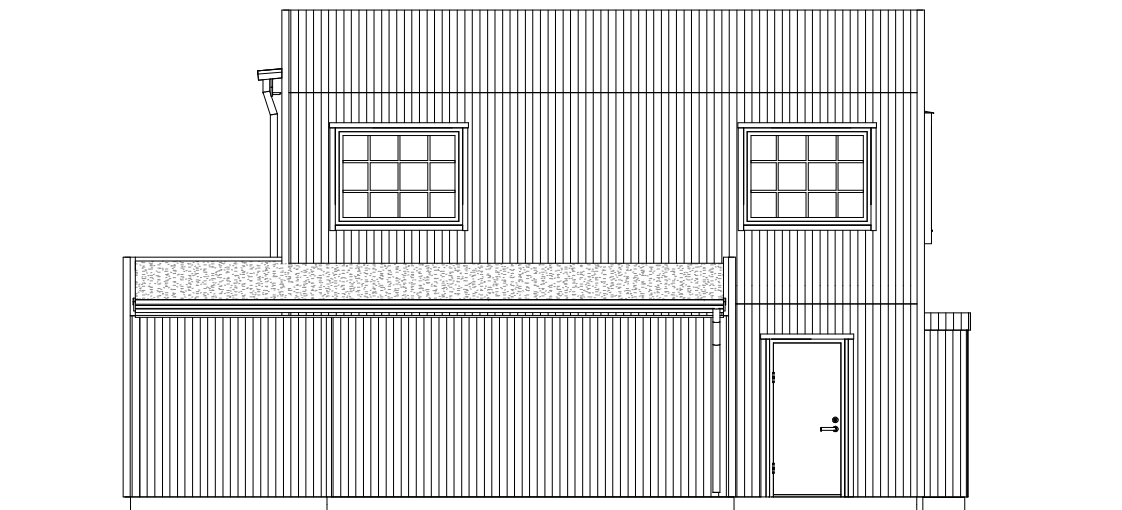

HÖGERSIDA

TOMTGRÄNS	BEFINTLIG MARK
FÖRESLAGEN MARK	GATA



BFS2019:2-BBR28  
**GOTÖ NORR ETAPP 4**  
**HUVUDRITNING**  
**BY 2020-001849**



574 85 VETLANDA  
 TEL. 010-434 10 00

RITAD / KONSTR AV OFN	PROJEKTNUMMER 400534	AVTALSNR 14-1001
DATUM 2020-11-23	SKALA 1:100	(A3)

BET	ANT	ÄNDRINGEN AVSER	DATUM	SIGN
AROSEKEN EGNA HEM FASADER GOTÖ 3:119 VÄSTERÅS KOMMUN				
			RITNINGSNR A19	ÄNDR BET



