

| BOAREA (BOA) | | |
|--------------------|-----|----------------------|
| PLAN 1 | BIA | 6.4 m ² |
| PLAN 1 | BOA | 77.3 m ² |
| PLAN 2 | BOA | 77.6 m ² |
| BRUTTOAREA (BTA) | | |
| PLAN 1 | BTA | 98.1 m ² |
| PLAN 2 | BTA | 90.0 m ² |
| BYGGNADSAREA (BYA) | | |
| PLAN 1 | BYA | 119.4 m ² |

FTX


MEKANISK TILL- OCH FRÅNLUFTSVENTILATION.
VÄRMEÅTERVINNING MED FÖRVÄRMNING
AV TILLUFTEN.
INKLÄDNAD FÖR VA OCH VENTILATION KAN FÖREKOMMA.

GÄLLER AVTAL:
01-05, 11-16 & 21



BBR29 (BFS2011:6-BFS2020:4)
GOTÖ NORR ETAPP 5
HUVUDRITNING

| | | | |
|-----|----------------------------|------------|------|
| D | ENLIGT REVIDERINGSdokUMENT | 2021-11-11 | OFN |
| BET | ÄNDRING AVSER | DATUM | SIGN |

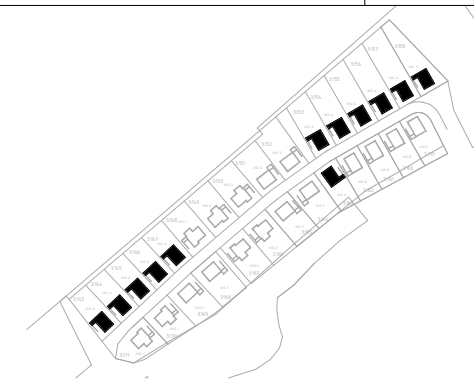

BYGGSYSTEMET KOTROLLERAT AV
CERTIFIKAT 0144/02
MED UNDANTAG FÖR FÖLJANDE BYGGDELAR:
FÖR INFORMATION OM VAD DETTA INNEBÄR,
SE TEKNISK TYPBESKRIVNING



UPPVÄRMNING: FJV
PLAN 1: GV
PLAN 2: RAD
VENTILATION: FTX

| | |
|--------------|-----------------------------------|
| TRÄ | SPALJE |
| FASADSTEN | BARRIÄR/RÄCKE |
| MURBLOCK | BALK |
| BETONG | EFK/AFK = EJ ÖPPNINGSBART FÖNSTER |
| BÄRANDE VÄGG | RÅ = COTSWOLD |




574 85 VETLANDA
TEL. 010-434 10 00

| | | |
|-------------------|---------------|-----------|
| RITAD / KONSTR AV | PROJEKTNUMMER | AVTALS NR |
| OFN | 400770 | |
| DATUM | SKALA | |
| 2021-10-08 | 1:100 | (A3) |

AROSEKEN EGNA HEM
PLAN 1
GOTÖ 3:143-3:147, 3:153-3:158, 3:163
VÄSTERÅS KOMMUN



| | | |
|--------|-------------|----------|
| HUSTYP | RITINGSNR | ÄNDR BET |
| HUS A1 | A-40.1-A110 | D |

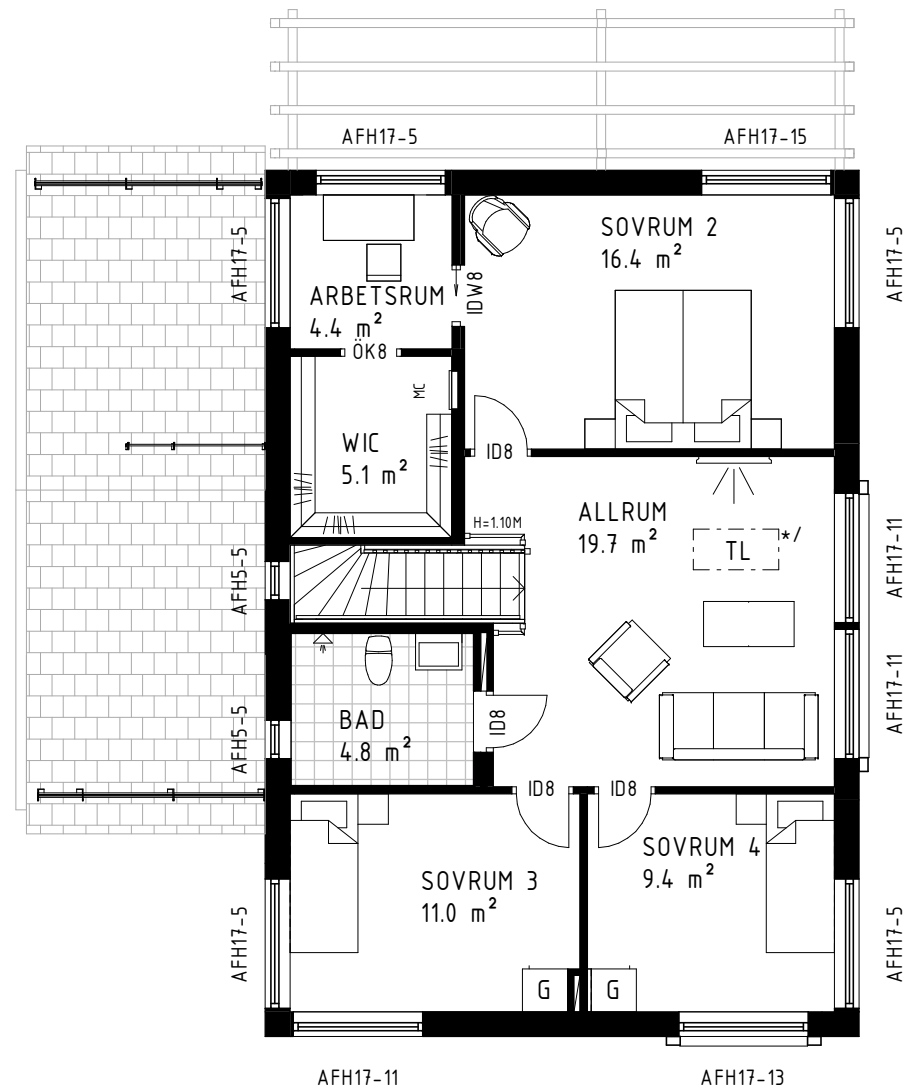

PLAN 2

* / FTX-AGGREGAT PLACERAS I
ANSLUTNING TILL TAKLUCKA PÅ VIND.
PLACERING AV INVÄNDIG TAKLUCKA KAN ÄNDRAS
PÅ GRUND AV KONSTRUKTIONSLÖSNINGAR.




BBR29 (BFS2011:6-BFS2020:4)
GOTÖ NORR ETAPP 5
HUVUDRITNING



574 85 VETLANDA
TEL. 010-434 10 00

| | | |
|--------------------------|-------------------------|----------|
| RITAD / KONSTR AV OFN | PROJEKTNUMMER 400770 | AVTALSNR |
| DATUM 2021-10-08 | SKALA 1:100 | (A3) |

| | | | |
|-----|----------------------------|------------|------|
| H | ENLIGT REVIDERINGSdokUMENT | 2022-03-28 | OFN |
| G | ENLIGT REVIDERINGSdokUMENT | 2022-03-21 | OFN |
| F | ENLIGT REVIDERINGSdokUMENT | 2022-03-01 | OFN |
| D | ENLIGT REVIDERINGSdokUMENT | 2021-11-11 | OFN |
| A | ENLIGT REVIDERINGSdokUMENT | 2021-10-15 | OFN |
| BET | ÄNDRING AVSER | DATUM | SIGN |

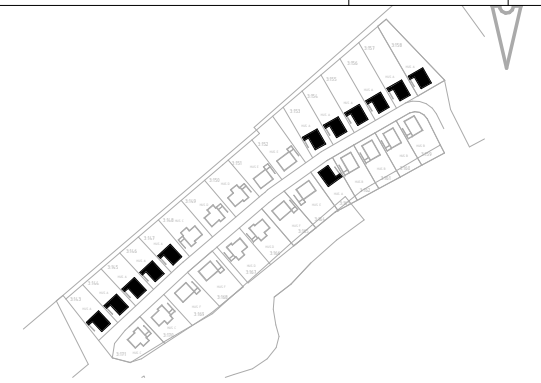

AROSEKEN EGNA HEM

PLAN 2

GOTÖ 3:143-3:147, 3:153-3:158, 3:163


VÄSTERÅS KOMMUN




HUSTYP
HUS A1

RITNINGSNR
A-40.1-A120

ÄNDR BET
H

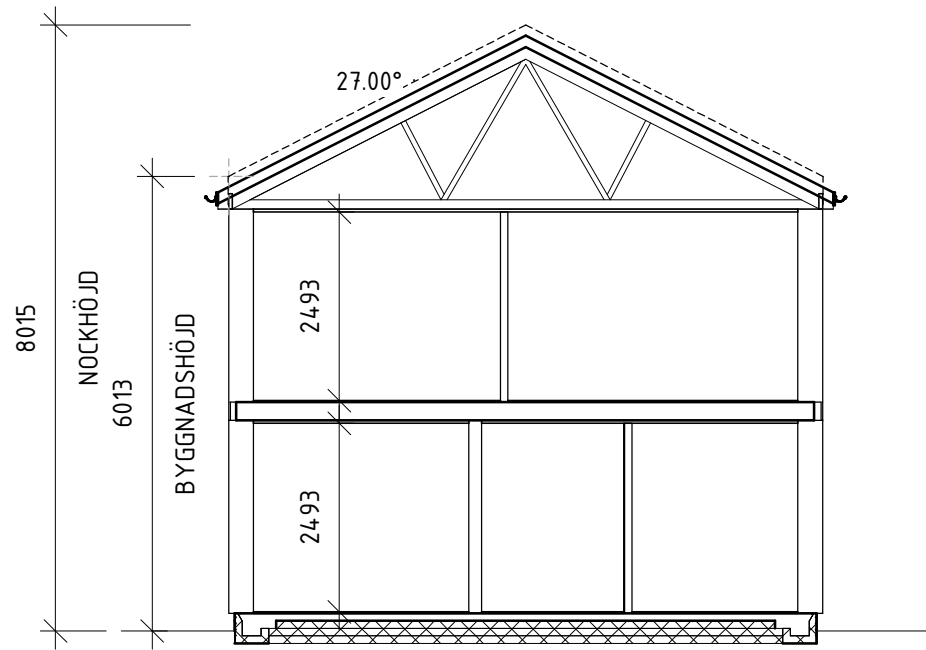

SKÅNETAKFOT
SEKTION A-A

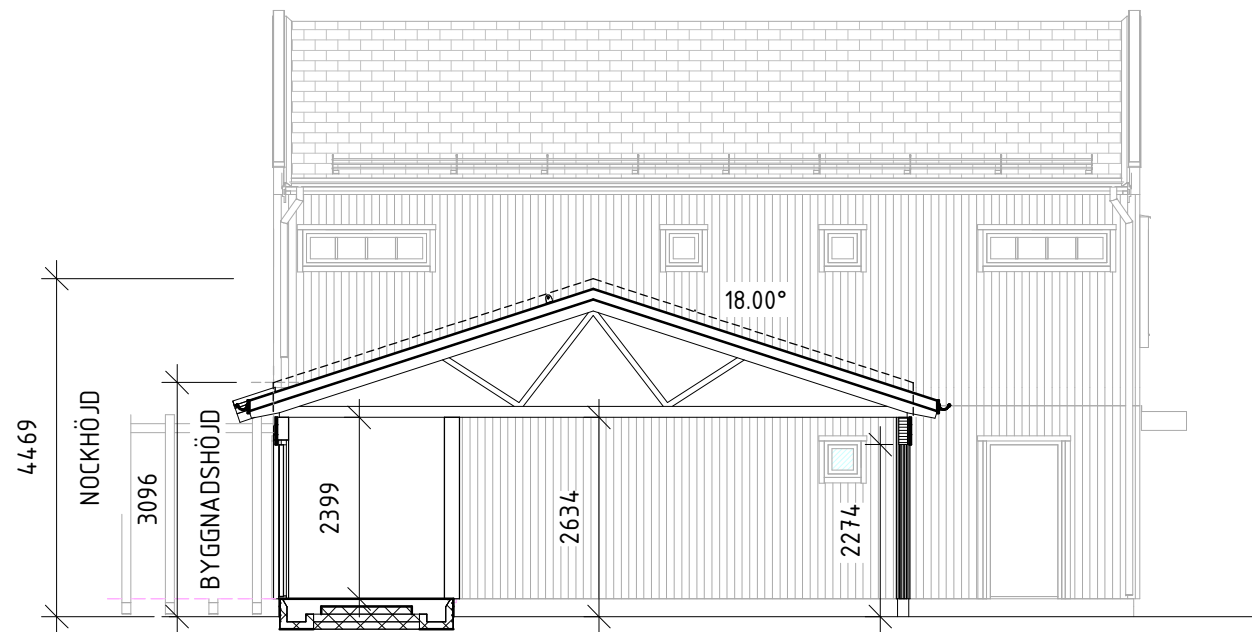

ÖPPEN KORT TAKFOT
SEKTION B-B




BBR29 (BFS2011:6-BFS2020:4)
GOTÖ NORR ETAPP 5
HUVUDRITNING



574 85 VETLANDA
TEL. 010-434 10 00

| | | |
|--------------------------|-------------------------|----------|
| RITAD / KONSTR AV OFN | PROJEKTNUMMER 400770 | AVTALSNR |
| DATUM 2021-10-08 | SKALA 1:100 | (A3) |

| BET | ÄNDRING AVSER | DATUM | SIGN |
|-----|---------------|-------|------|
|-----|---------------|-------|------|

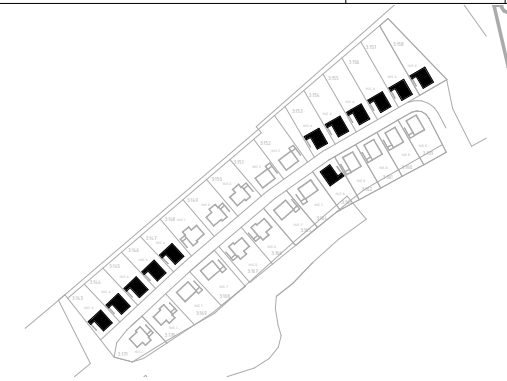

AROSEKEN EGNA HEM
SEKTIONER
GOTÖ 3:143-3:147, 3:153-3:158, 3:163
VÄSTERÅS KOMMUN




| | | |
|------------------|--------------------------|----------|
| HUSTYP HUS A1 | RITINGSNR A-40.2-A101 | ÄNDR BET |
|------------------|--------------------------|----------|


MATERIAL OCH KULÖRBESKRIVNING

TAK: TAKPANNOR BENDERS CARISMA BENDERIT
 FASAD: TRÄ
 YTTERDÖRRAR: TRÄ
 FÖNSTER/FÖNSTERDÖRRAR: ALU. UTV/TRÄ INV.

TAK: GRAFIT
 FASAD: NCS S 5502-Y
 PLÅTAR: SVART PL01 RAL 9011
 DÖRRAR: SVARTGRÅ RAL 7021
 FÖNSTER: SVARTGRÅ RAL 7021

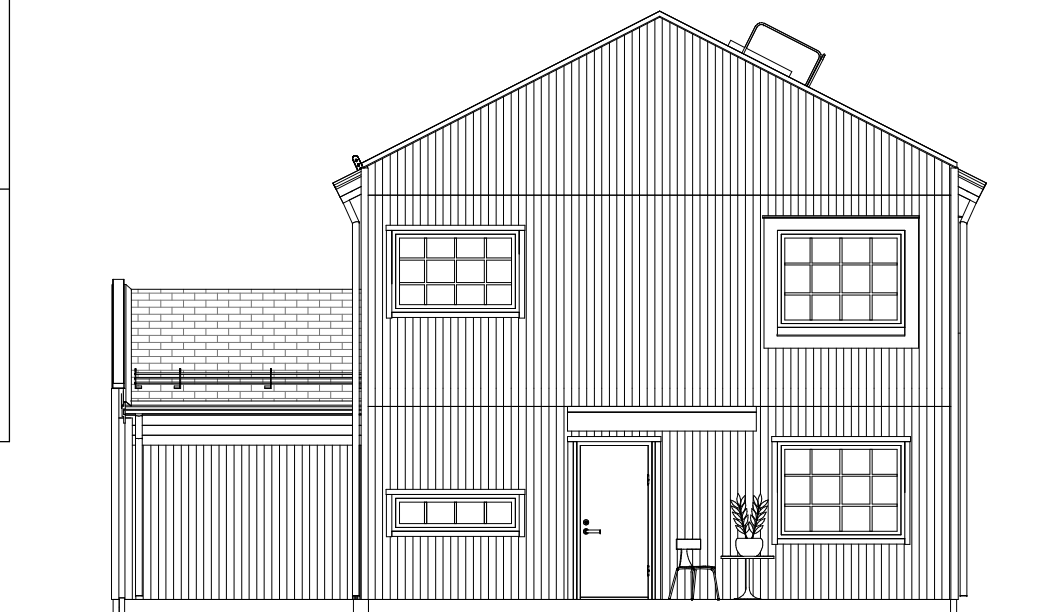

FRAMSIDA

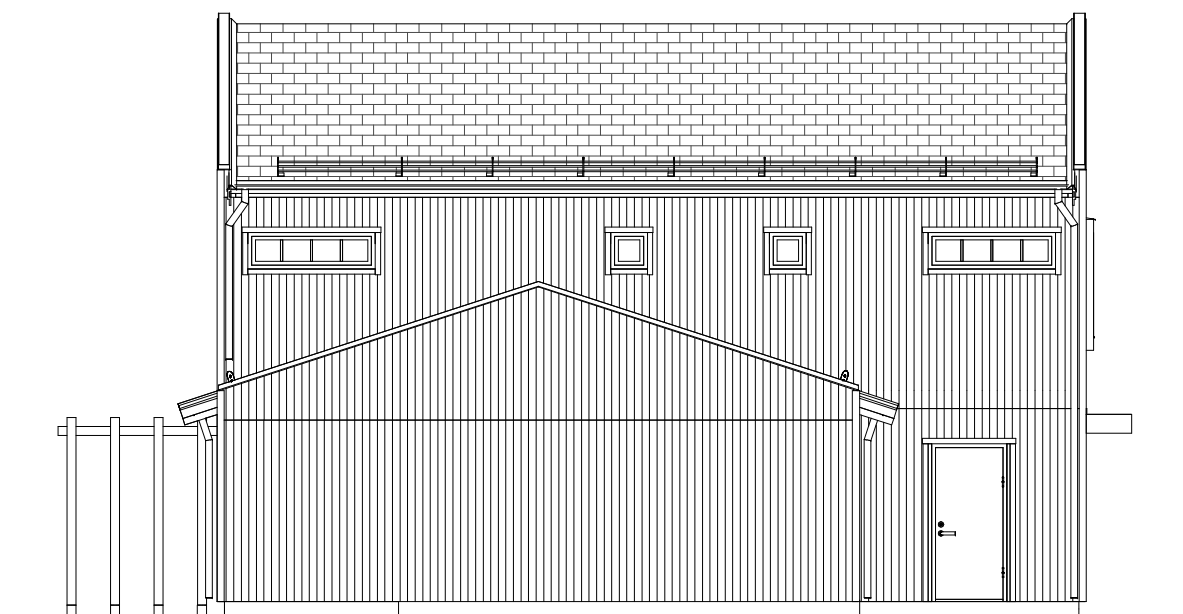

VÄNSTERSIDA




BBR29 (BFS2011:6-BFS2020:4)
GOTÖ NORR ETAPP 5
 HUVUDRITNING



574 85 VETLANDA
 TEL. 010-434 10 00

| | | |
|--------------------------|-------------------------|----------|
| RITAD / KONSTR AV OFN | PROJEKTNUMMER 400770 | AVTALSNR |
| DATUM 2021-10-08 | SKALA 1:100 | (A3) |

| | | | |
|-----|----------------------------|------------|------|
| E | ENLIGT REVIDERINGSdokUMENT | 2021-12-01 | OFN |
| BET | ÄNDRING AVSER | DATUM | SIGN |

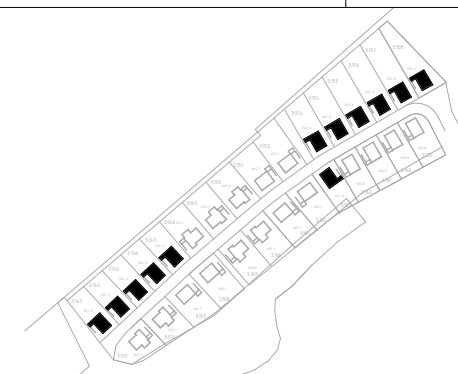

AROSEKEN EGNA HEM
 FASADER
 GOTÖ 3:143-3:147, 3:153-3:158, 3:163
 VÄSTERÅS KOMMUN



| | | |
|------------------|---------------------------|---------------|
| HUSTYP HUS A1 | RITNINGSNR A-40.3-A101 | ÄNDR BET E |
|------------------|---------------------------|---------------|

FASADBEKLÄDNAD


FUNKISPANEL

| | |
|-----------|-----------------|
| TOMTGRÄNS | BEFINTLIG MARK |
| ----- | ----- |
| | FÖRESLAGEN MARK |
| | ----- |
| | GATA |
| | ----- |

S:\PROJEKT\Götö Norr Etapp 5\Huvudritning-Grundritning\02 Huvudritning-Grundritning\03 Hus A1.rvt
2022-03-28 13:27:08



BAKSIDA

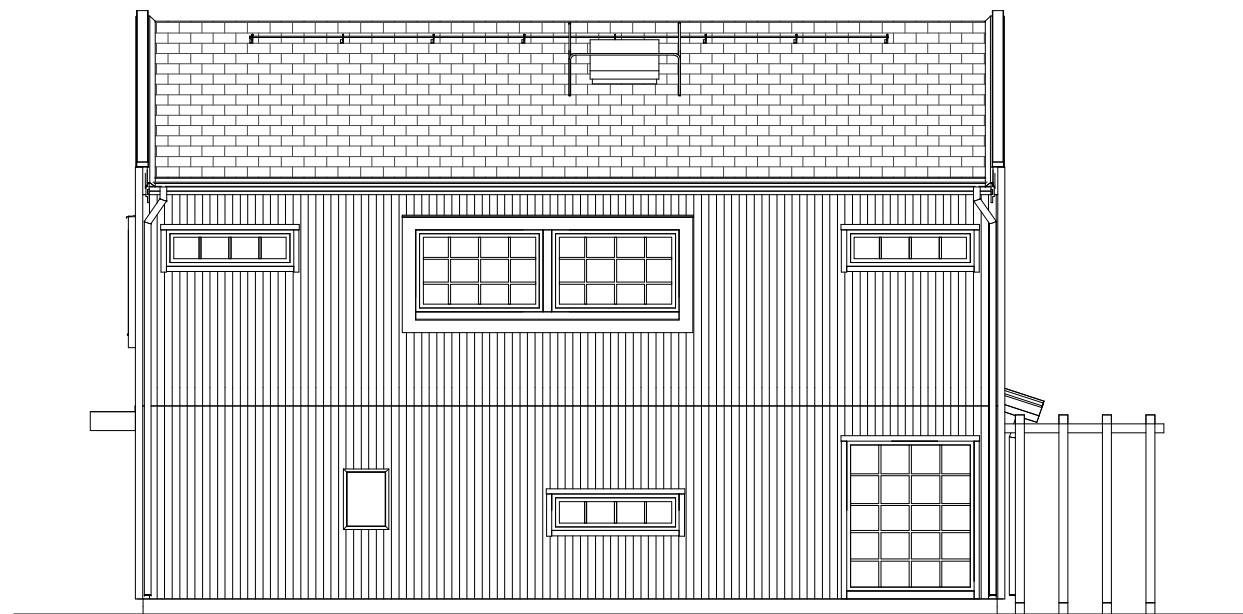

HÖGERSIDA

| FASADBEKLÄDNAD | |
|----------------|-----------------|
| FUNKISPANEL | |
| TOMTGRÄNS | BEFINTLIG MARK |
| --- | ---- |
| | FÖRESLAGEN MARK |
| | ---- |
| | GATA |
| | ===== |




BBR29 (BFS2011:6-BFS2020:4)
GOTÖ NORR ETAPP 5
HUVUDRITNING



574 85 VETLANDA
TEL. 010-434 10 00

| | | |
|--------------------------|-------------------------|----------|
| RITAD / KONSTR AV OFN | PROJEKTNUMMER 400770 | AVTALSNR |
| DATUM 2021-10-08 | SKALA 1:100 | (A3) |

| BET | ÄNDRING AVSER | DATUM | SIGN |
|-----|---------------|-------|------|
|-----|---------------|-------|------|

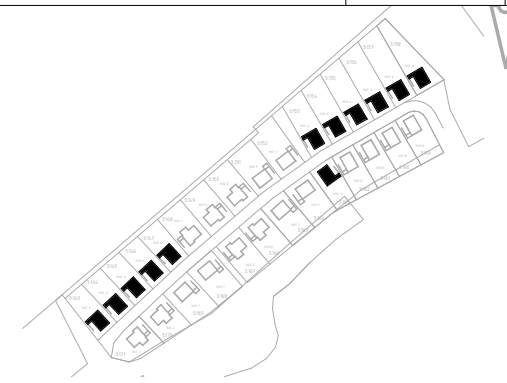

AROSEKEN EGNA HEM
FASADER
GOTÖ 3:143-3:147, 3:153-3:158, 3:163
VÄSTERÅS KOMMUN



| | | |
|------------------|---------------------------|----------|
| HUSTYP HUS A1 | RITNINGSNR A-40.3-A102 | ÄNDR BET |
|------------------|---------------------------|----------|