

BOAREA (BOA)		
PLAN 1	BOA	77.3 m ²
PLAN 2	BOA	77.6 m ²
BRUTTOAREA (BTA)		
PLAN 1	BTA	90.0 m ²
PLAN 2	BTA	90.0 m ²
BYGGNADSAREA (BYA)		
PLAN 1	BYA	91.5 m ²

FTX

MEKANISK TILL- OCH FRÅNLUFTSVENTILATION.
VÄRMEÅTERVINNING MED FÖRVARMNING
AV TILLUFTEN.
INKLÄDNAD FÖR VA OCH VENTILATION KAN FÖREKOMMA.

GÄLLER AVTAL:
17-20



Skala 1:100


BBR29 (BFS2011:6-BFS2020:4)
GOTÖ NORR ETAPP 5
HUVUDRITNING



574 85 VETLANDA
TEL. 010-434 10 00

RITAD / KONSTR AV	PROJEKTNUMMER	AVTALSNR
OFN	400770	
DATUM	SKALA	
2021-10-08	1:100	(A3)

D	ENLIGT REVIDERINGSdokUMENT	2021-11-11	OFN
BET	ÄNDRING AVSER	DATUM	SIGN

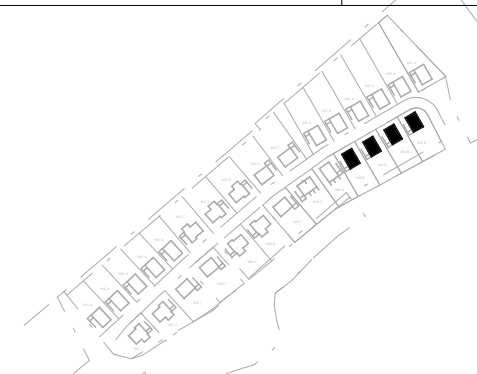

BYGGSYSTEMET KOTROLLERAT AV
CERTIFIKAT 0144/02
MED UNDANTAG FÖR FÖLJANDE BYGGDELAR:



FÖR INFORMATION OM VAD DETTA INNEBÄR,
SE TEKNISK TYPBESKRIVNING

UPPVÄRMNING: FJV
PLAN 1: GV
PLAN 2: RAD

VENTILATION: FTX

TRÄ	SPALJE
FASADSTEN	BARRIÄR/RÄCKE
MURBLOCK	BALK
BETONG	EFK/AFK = EJ ÖPPNINGSBART FÖNSTER
BÄRANDE VÄGG	RÅ = COTSWOLD


AROSEKEN EGNA HEM
PLAN 1
GOTÖ 3:159-3:162
VÄSTERÅS KOMMUN



HUSTYP
HUS B2

RITNINGSNR
A-40.1-B210

ÄNDR BET
D

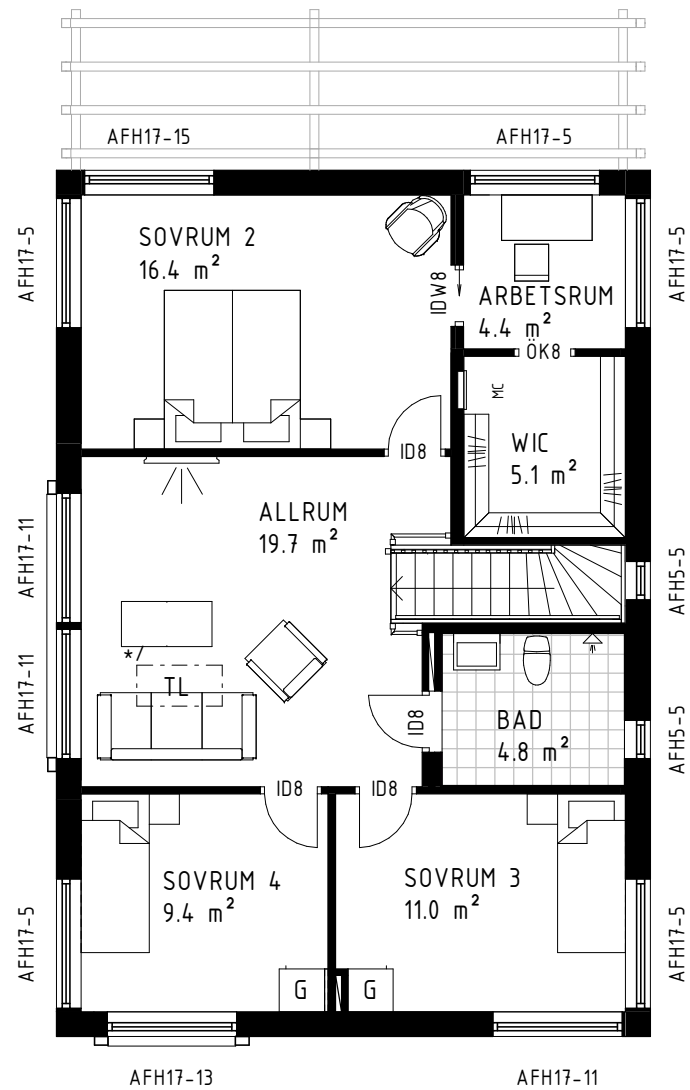

PLAN 2

* / FTX-AGGREGAT PLACERAS I ANSLUTNING TILL TAKLUCKA PÅ VIND.
 PLACERING AV INVÄNDIG TAKLUCKA KAN ÄNDRAS PÅ GRUND AV KONSTRUKTIONSLÖSNINGAR.




BBR29 (BFS2011:6-BFS2020:4)
GOTÖ NORR ETAPP 5
HUVUDRITNING



574 85 VETLANDA
 TEL. 010-434 10 00

RITAD / KONSTR AV OFN	PROJEKTNUMMER 400770	AVTALSNR
DATUM 2021-10-08	SKALA 1:100	(A3)


H	ENLIGT REVIDERINGSdokUMENT	2022-03-28	OFN
G	ENLIGT REVIDERINGSdokUMENT	2022-03-21	OFN
F	ENLIGT REVIDERINGSdokUMENT	2022-03-01	OFN
D	ENLIGT REVIDERINGSdokUMENT	2021-11-11	OFN
A	ENLIGT REVIDERINGSdokUMENT	2021-10-15	OFN
BET	ÄNDRING AVSER	DATUM	SIGN

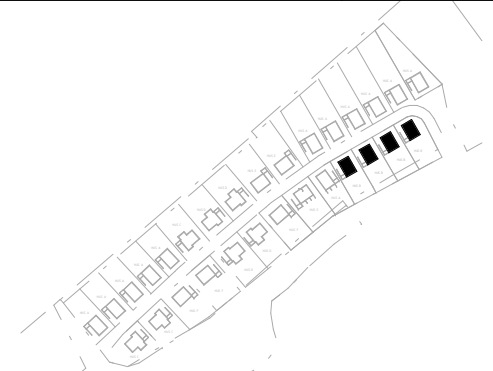


AROSEKEN EGNA HEM
 PLAN 2
 GOTÖ 3:159-3:162
 VÄSTERÅS KOMMUN





HUSTYP HUS B2	RITNINGSNR A-40.1-B220	ÄNDR BET H
------------------	---------------------------	---------------

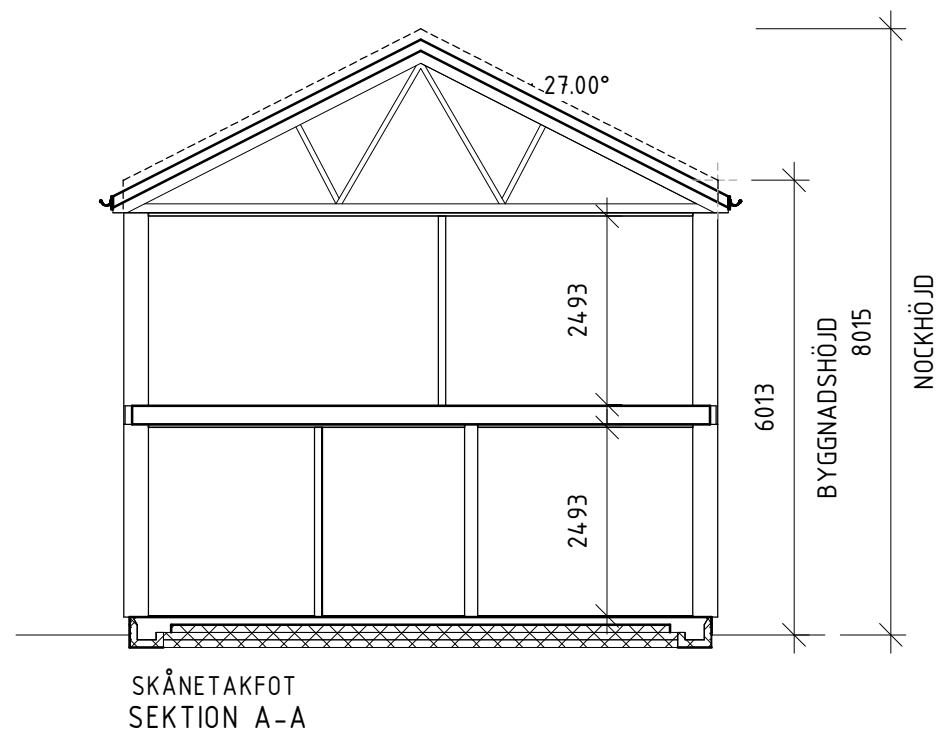

BBR29 (BFS2011:6-BFS2020:4)
GÖTÖ NORR ETAPP 5
HUVUDRITNING


 574 85 VETLANDA TEL. 010-434 10 00		
RITAD / KONSTR AV OFN	PROJEKTNUMMER 400770	AVTALSNR
DATUM 2021-10-08	SKALA 1:100	(A3)

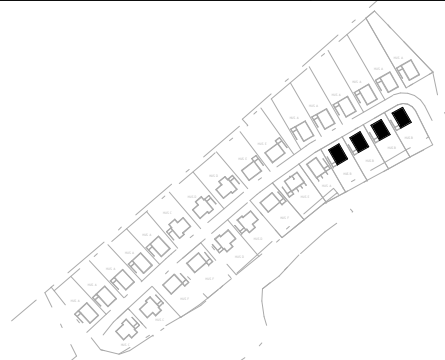BET	ÄNDRING AVSER	DATUM	SIGN
			
AROSEKEN EGNA HEM SEKTION GOTÖ 3:159-3:162 VÄSTERÅS KOMMUN			
			RITNINGSNR A-40.2-B201
			ÄNDR BET


MATERIAL OCH KULÖRBESKRIVNING

TAK: TAKPANNOR BENDERS CARISMA BENDERIT
 FASAD: TRÄ
 YTTERDÖRRAR: TRÄ
 FÖNSTER/FÖNSTERDÖRRAR: ALU. UTV/TRÄ INV.

TAK: GRAFIT
 FASAD: NCS S 5502-Y
 PLÅTAR: SVART PL01 RAL 9011
 DÖRRAR: SVARTGRÅ RAL 7021
 FÖNSTER: SVARTGRÅ RAL 7021

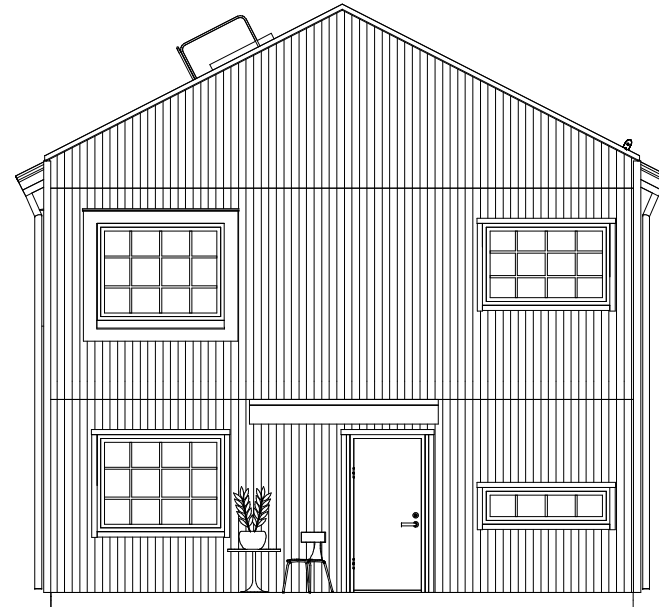

FRAMSIDA

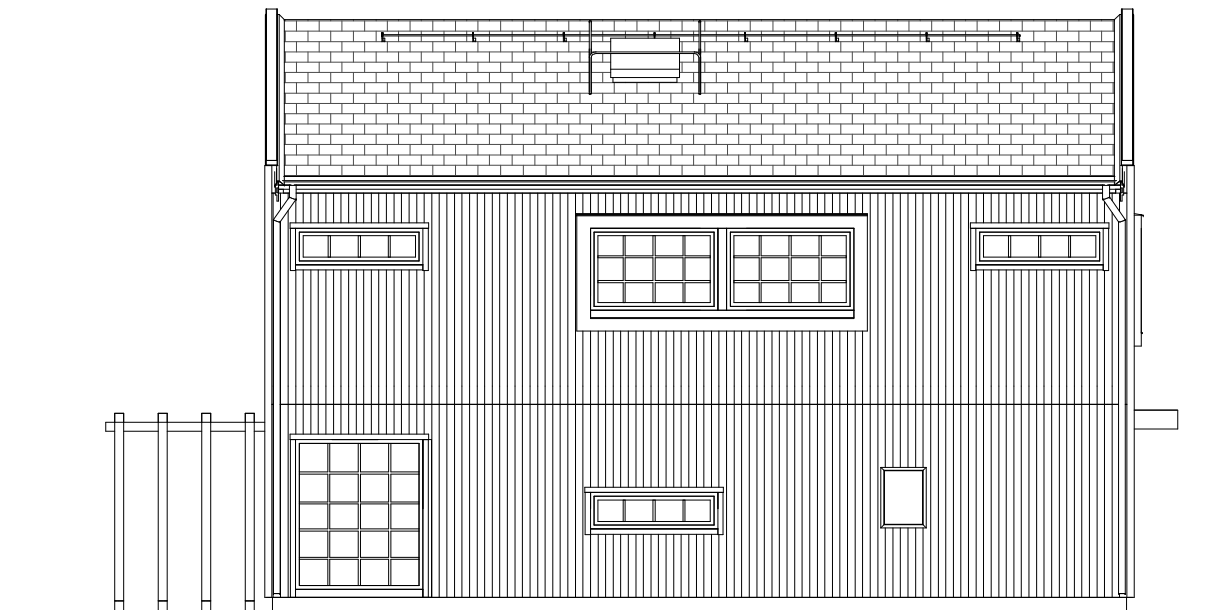

VÄNSTERSIDA




BBR29 (BFS2011:6-BFS2020:4)
GOTÖ NORR ETAPP 5
 HUVUDRITNING



574 85 VETLANDA
 TEL. 010-434 10 00

RITAD / KONSTR AV OFN	PROJEKTNUMMER 400770	AVTALSNR
DATUM 2021-10-08	SKALA 1:100	(A3)

E	ENLIGT REVIDERINGSdokUMENT	2021-12-01	OFN
BET	ÄNDRING AVSER	DATUM	SIGN

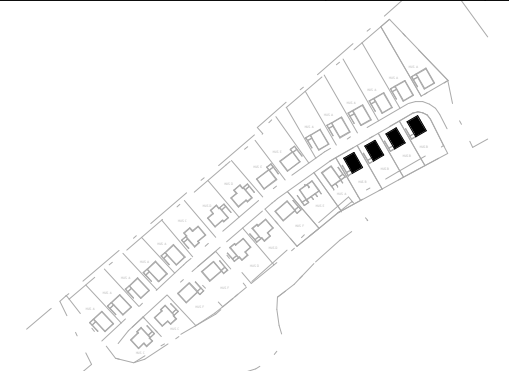

AROSEKEN EGNA HEM
 FASADER
 GOTÖ 3:159-3:162
 VÄSTERÅS KOMMUN




HUSTYP HUS B2	RITNINGSNR A-40.3-B201	ÄNDR BET E
------------------	---------------------------	---------------

FASADBEKLÄDNAD


FUNKISPANEL

TOMTGRÄNS	BEFINTLIG MARK
---	----
	FÖRESLAGEN MARK

	GATA
	=====

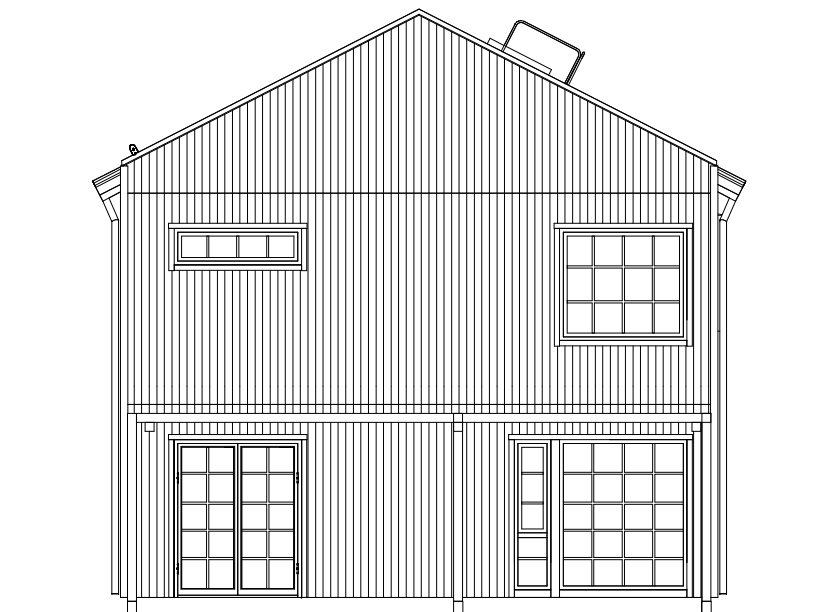

BAKSIDA

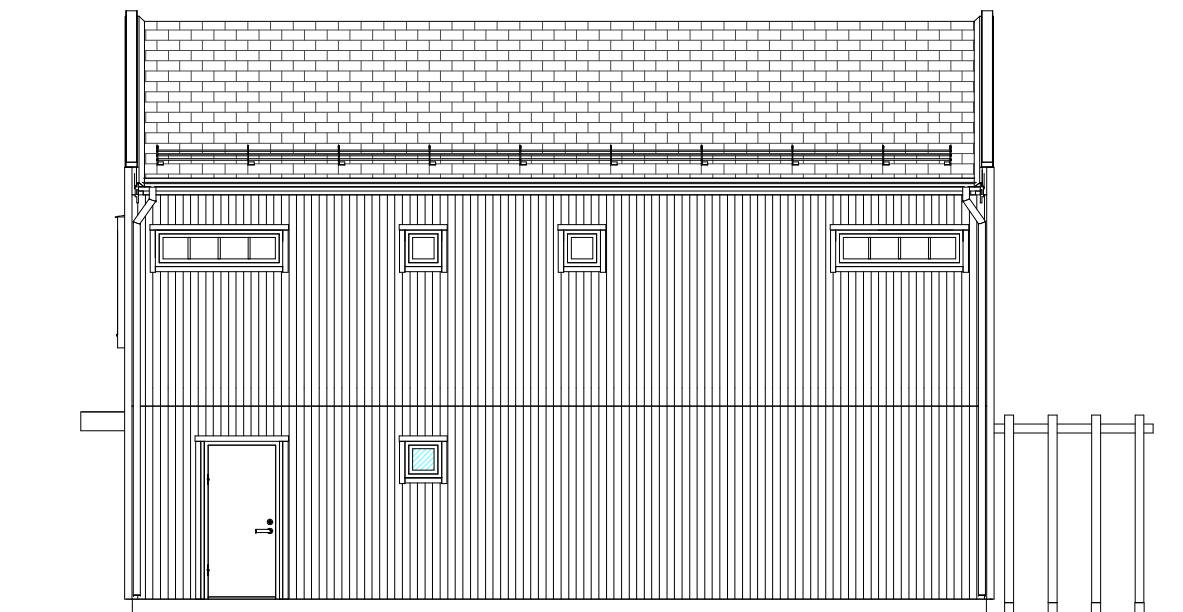

HÖGERSIDA

FASADBEKLÄDNAD	
FUNKISPANEL	
TOMTGRÄNS	BEFINTLIG MARK
---	----
	FÖRESLAGEN MARK

	GATA
	=====



BBR29 (BFS2011:6-BFS2020:4)
GOTÖ NORR ETAPP 5
HUVUDRITNING



574 85 VETLANDA
 TEL. 010-434 10 00

RITAD / KONSTR AV OFN	PROJEKTNUMMER 400770	AVTALSNR
DATUM 2021-10-08	SKALA 1:100	(A3)

BET	ÄNDRING AVSER	DATUM	SIGN
-----	---------------	-------	------



AROSEKEN EGNA HEM
 FASADER
 GOTÖ 3:159-3:162
 VÄSTERÅS KOMMUN



HUSTYP HUS B2	RITNINGSNR A-40.3-B202	ÄNDR BET
------------------	---------------------------	----------