



FASAD FRAMSIDA

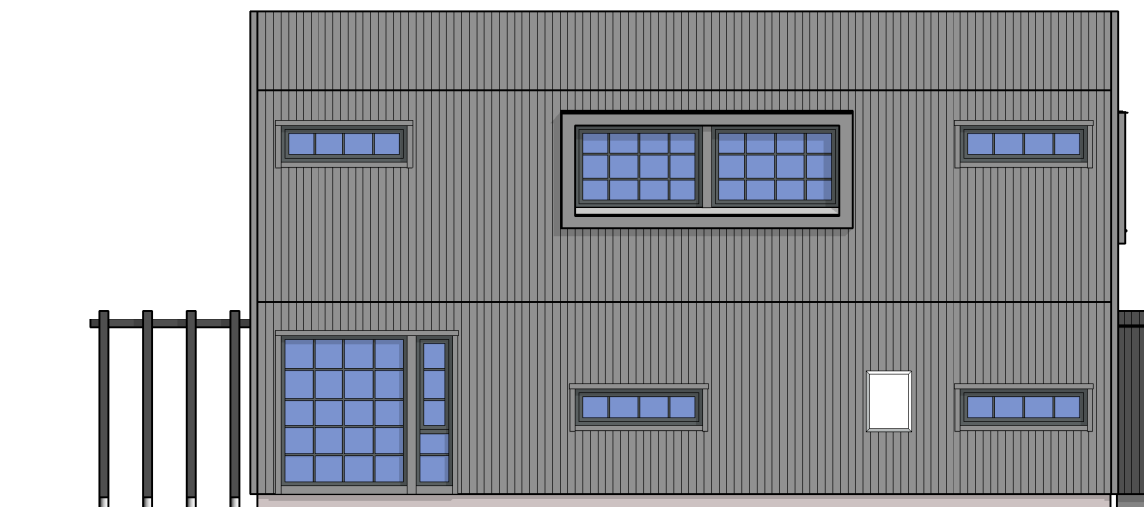

FASAD VÄNSTERSIDA



FASAD BAKSIDA

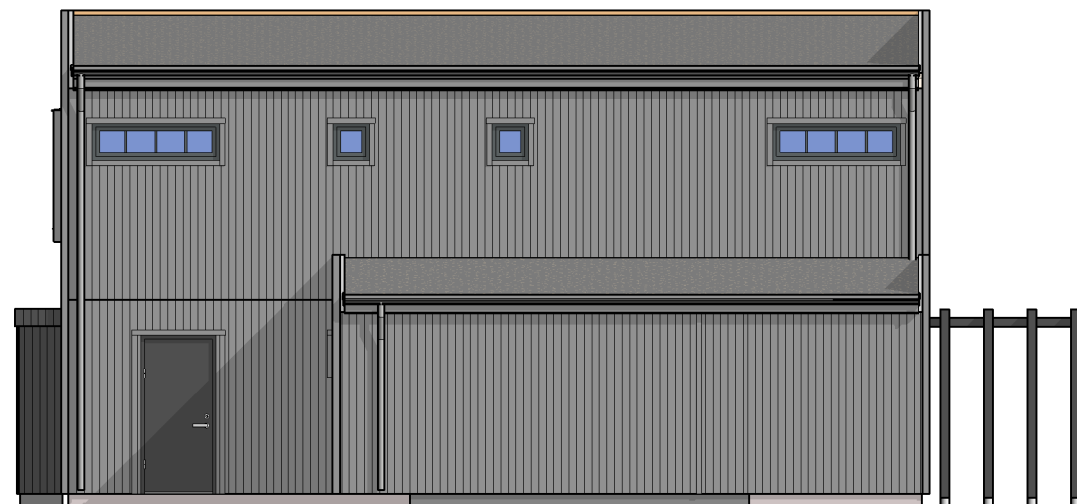

FASAD HÖGERSIDA

GOTÖ NORR ETAPP 4
HUVUDRITNING
BY 2020-001849



A	ENL., REVIDERINGSdokUMENT	201112	OFN
BET	ANT	ÄNDRINGEN AVSER	DATUM SIGN

 574 85 VETLANDA TEL. 010-434 10 00		AROSEKEN EGNA HEM PRESENTATION FASADER GOTÖ 3:106-3:113 & 3:138-3:142 VÄSTERÅS KOMMUN	
RITAD / KONSTR AV OFN	PROJEKTNUMMER 400534	AVTALSNR	
DATUM 2020-11-04	SKALA 1 : 100 (A3)	HUSTYP 154 G RTV MED CARPORT	RITNINGSNR P1 ÄNDR BET A

