


PLAN 1

PLACERING AV TILLVAL PLAN 1:

- KOMMOD FREE 915 I WC/D
- HANDDUKSTORK I WC/D
- DUSCHVÄGGAR I WC/D 90x90
- FLÄKTKÅPA I KÖK
- ÖVERSKÅP I GROVENTRÉ/TVÄTT
- ELFA DJUP INREDNING SOVRUM 1

ALTERNATIV PLANLÖSNING:


- INBYGGD TRAPPA MED ID8

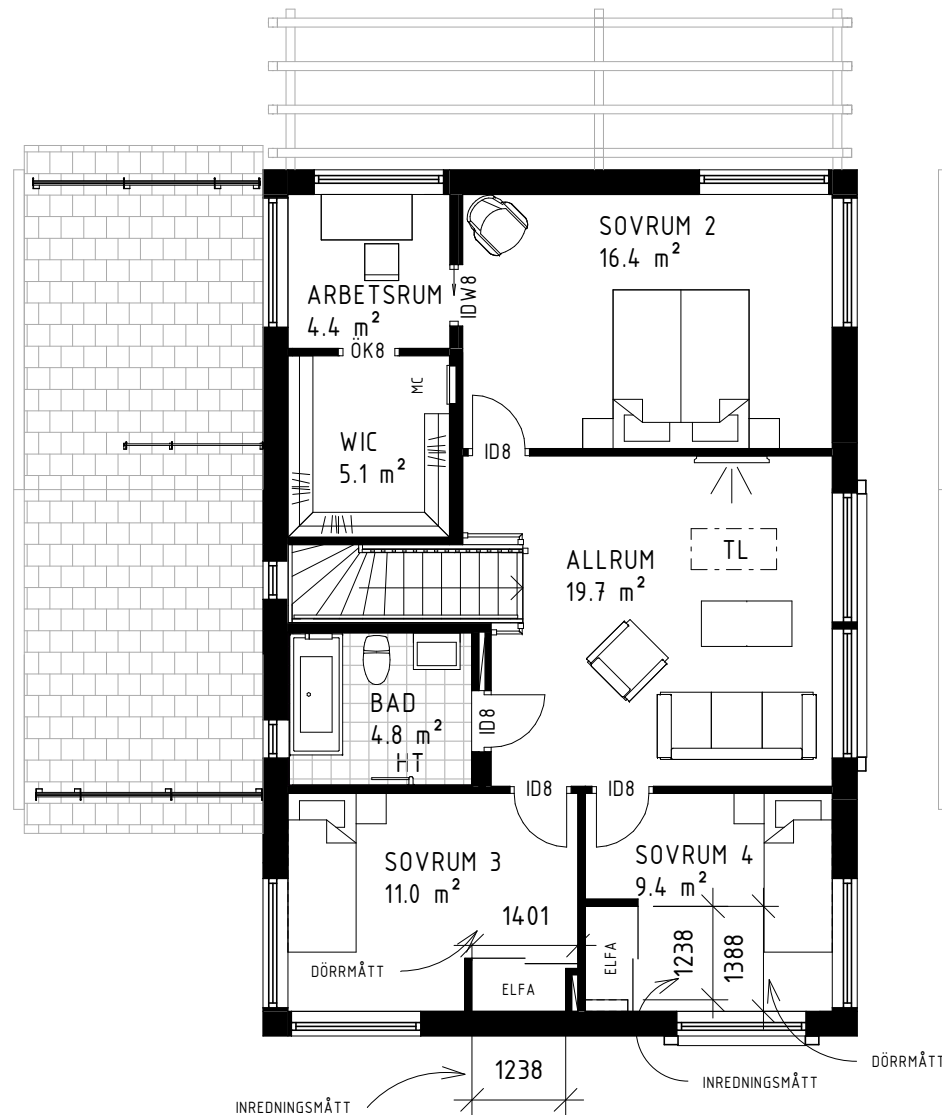

PLAN 2

PLACERING AV TILLVAL PLAN 2:


- HANDDUKSTORK I BAD
- DUSCHVÄGGAR I BAD
- BADARMATUR I BAD
- BADKAR I BAD
- ELFA DJUP INREDNING SOVRUM 3
- ELFA DJUP INREDNING SOVRUM 4

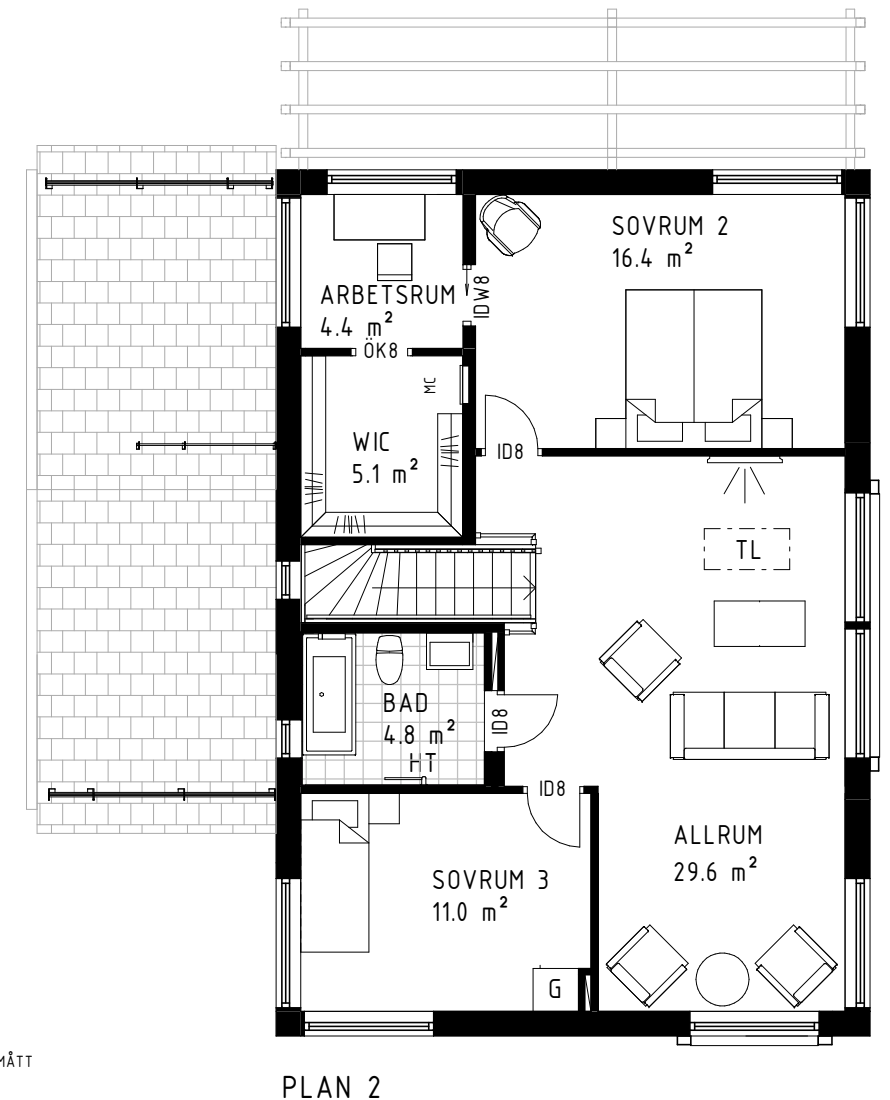

PLAN 2

ALTERNATIV PLANLÖSNING:

- STORT ALLRUM ISTÄLLET FÖR SOVRUM 4

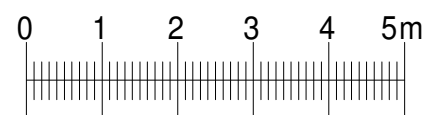

Skala 1:100

GOTÖ NORR ETAPP 5
HUVUDRITNING

574 85 VETLANDA TEL. 010-434 10 00	
RITAD / KONSTR AV OFN	PROJEKTNUMMER 400770
DATUM 2021-11-11	AVTALSNR SKALA 1 : 100 (A3)

BET	ÄNDRING AVSER	DATUM	SIGN
	AROSEKEN EGNA HEM FÖRESLAGEN TILLVALSRITNING HUS A OCH B GOTÖ 3:143-3:147, 3:153-3:158, 3:163 VÄSTERÅS KOMMUN		
		RITINGSNR A-46.1-01	ÄNDR BET