



FASAD FRAMSIDA

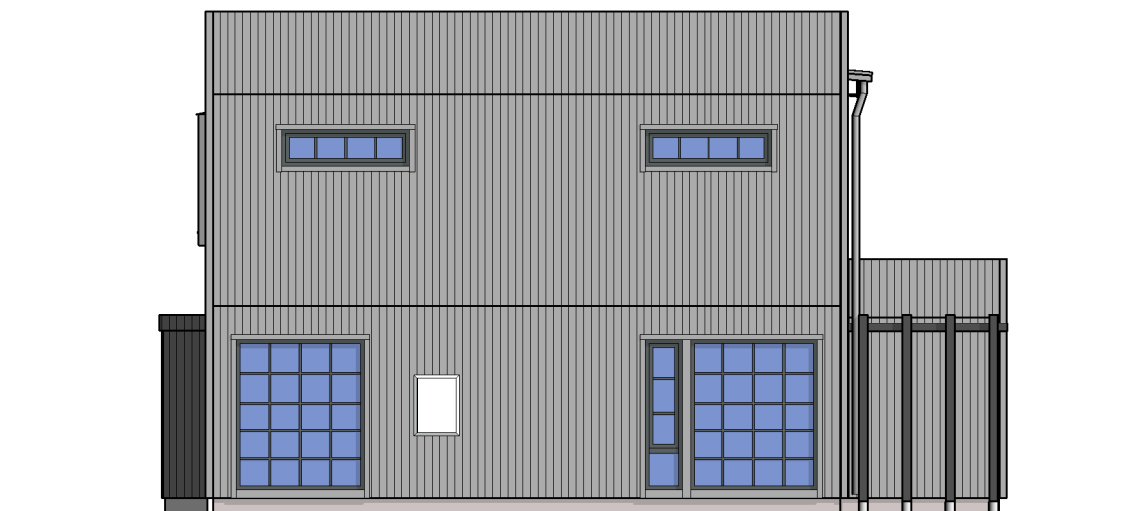

FASAD VÄNSTERSIDA




FASAD BAKSIDA

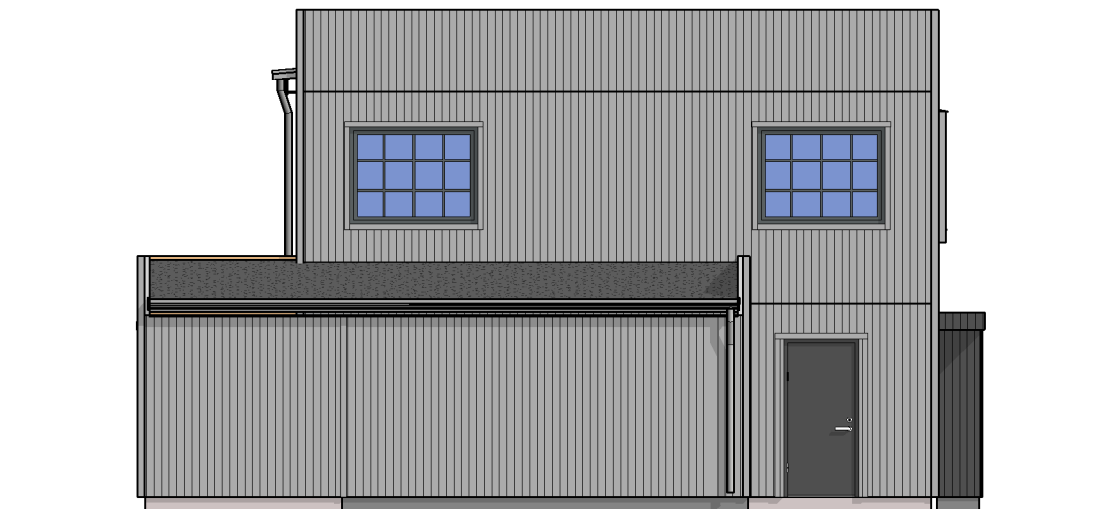

FASAD HÖGERSIDA



GOTÖ NORR ETAPP 4
HUVUDRITNING
BY 2020-001849

 574 85 VETLANDA TEL. 010-434 10 00		RITAD / KONSTR AV OFN	PROJEKTNUMMER 400534	AVTALSNR 14-1001
DATUM 2020-11-02		SKALA 1 : 100 (A3)	HUSTYP 154 L MED CARPORT	

A	ENL., REVIDERINGSdokUMENT	201112	OFN
BET	ANT	ÄNDRINGEN AVSER	DATUM SIGN

AROSEKEN EGNA HEM
PRESENTATION FASADER
GOTÖ 3:119
VÄSTERÅS KOMMUN



RITNINGSNR P3	ÄNDR BET A
------------------	---------------