




S:\PROJEKT\Nordanby Äng 2 4.0058\Huvudritning\Huvudritning-Grundritning-KEDJEHUS 2.rvt  
2020-06-23 15:02:28

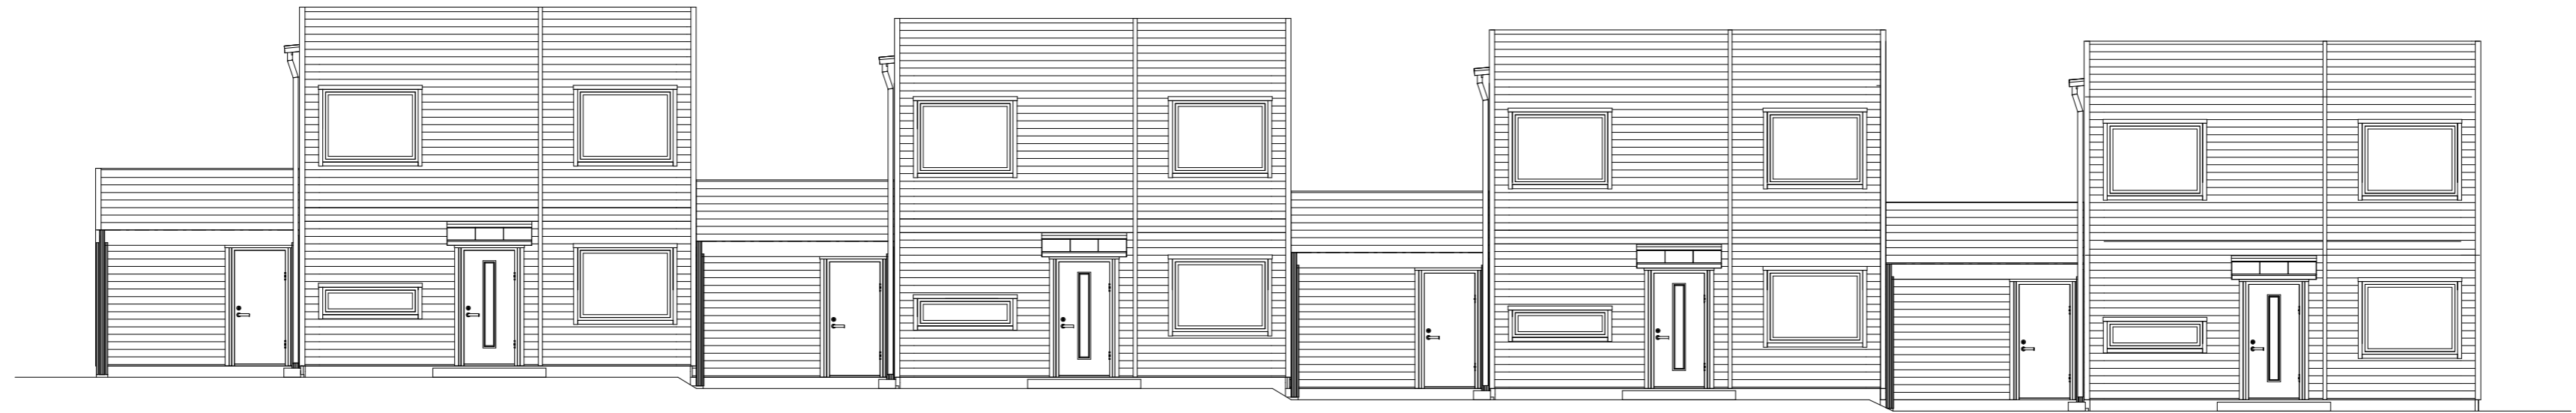


FRAMSIDA

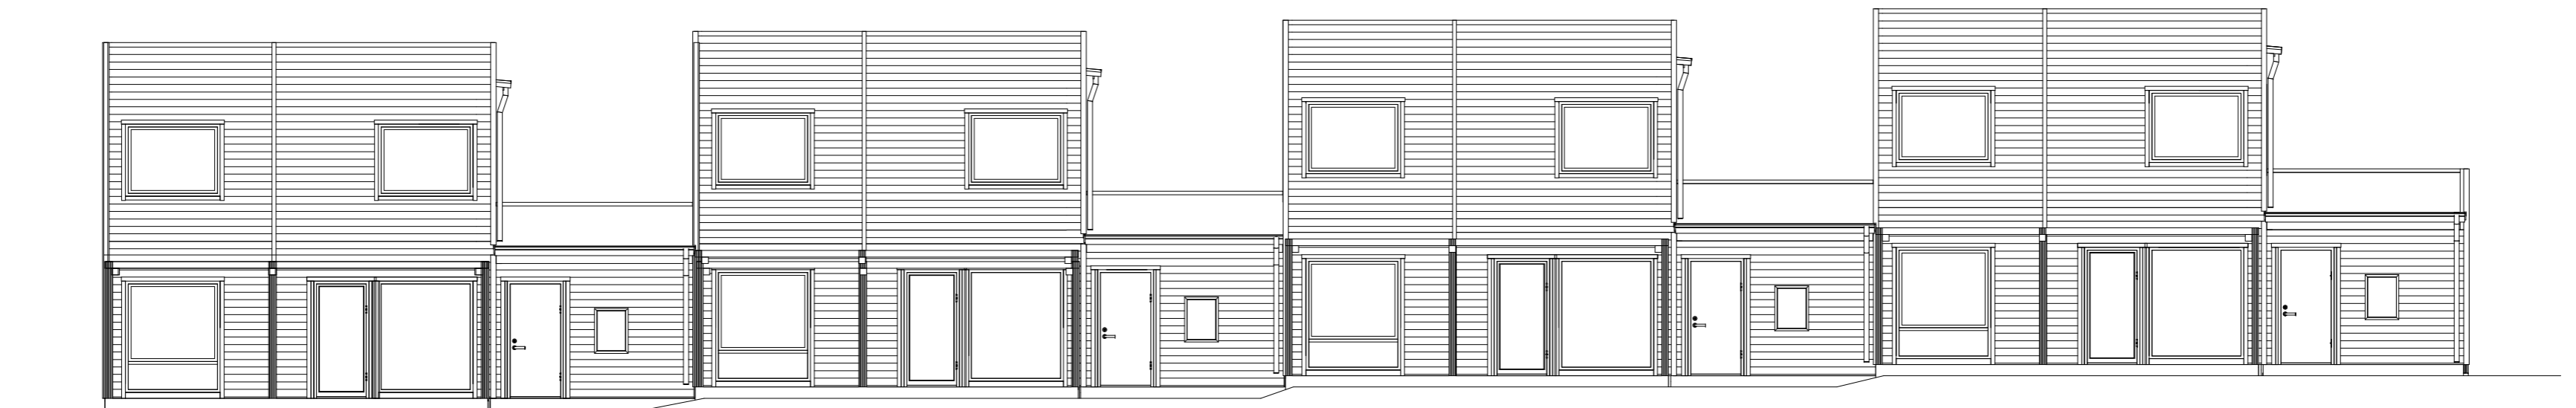

BAKSIDA

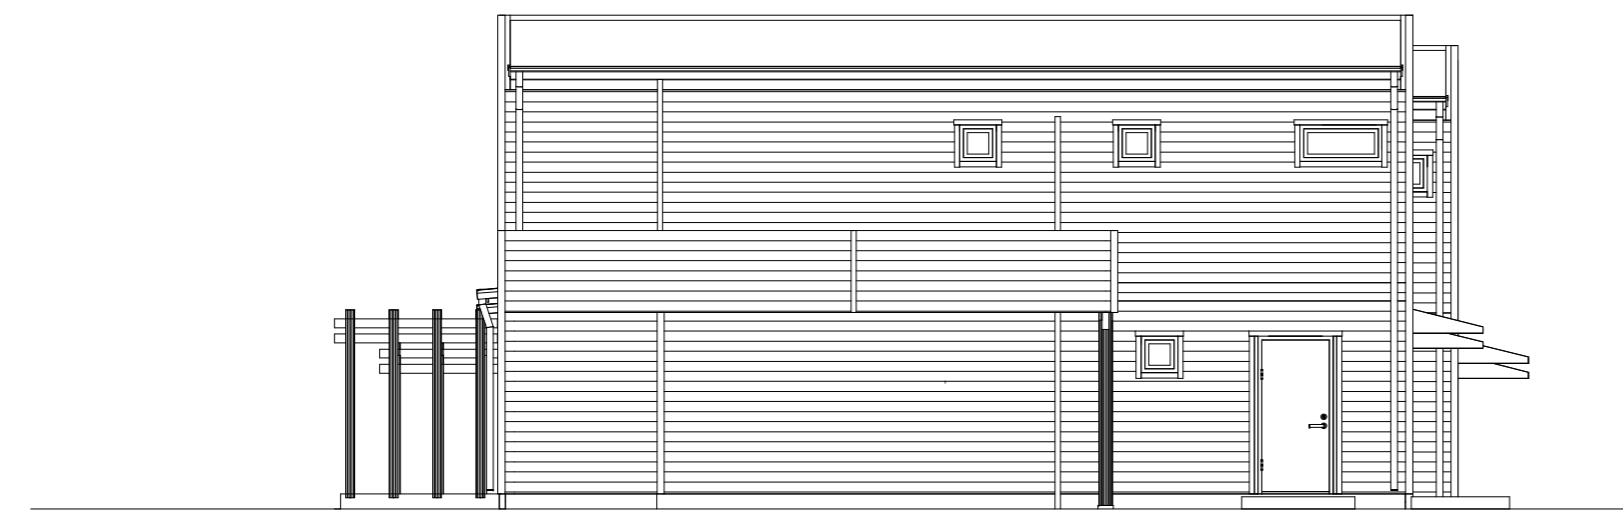

VÄNSTERSIDA

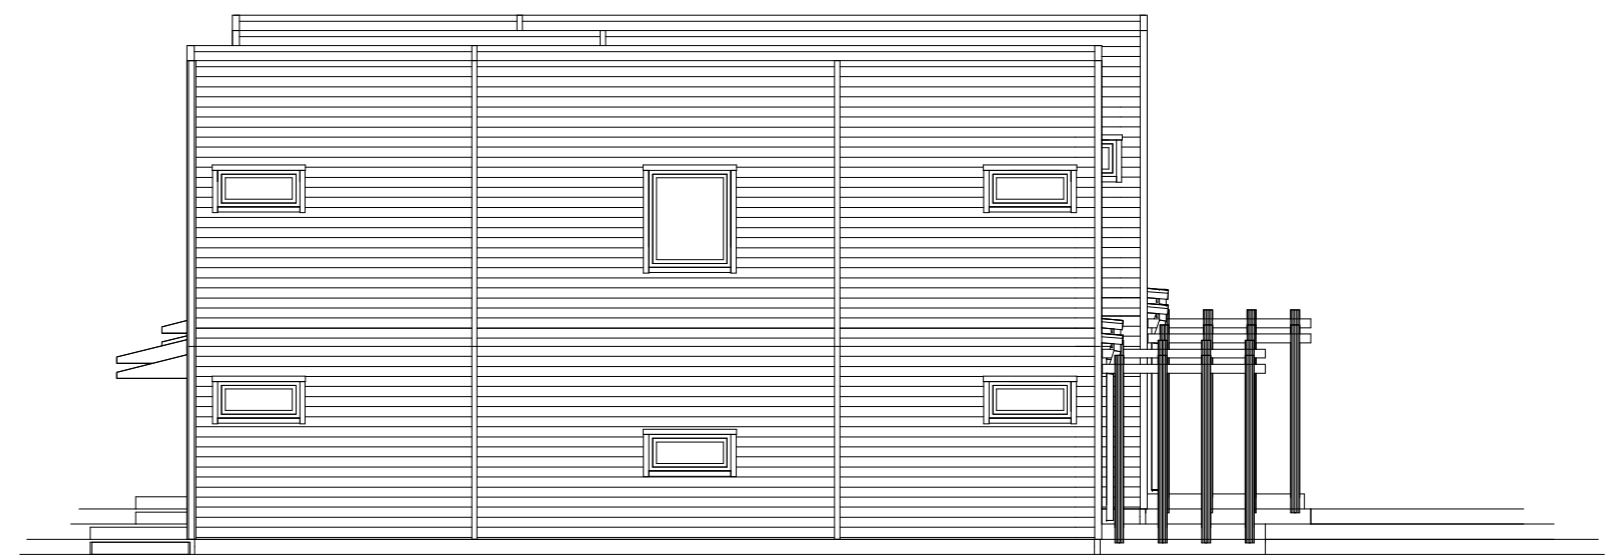

HÖGERSIDA

TOMTGRÄNS	BEFINTLIG MARK
	FÖRESLAGEN MARK
	GATA



BFS2019:2-BBR28  
NORDANBY ÄNG 2  
HUVUDRITNING

RITAD / KONSTR AV OFN		PROJEKTNUMMER 4.00581	AVTALSNR 02	BET	ANT	ÄNDRINGEN AVSER	DATUM	SIGN
DATUM 2020-06-23		SKALA 1 : 100	(A2)	OBOS BOSTADSUTVECKLING AB FASADER NYBYGGNAD Å FAST. NORDANBY 1 VÄSTERÅS KOMMUN				
				AROSEKEN EGNA HEM				
				HUSTYP KEDJEHUS 2		RITINGSNR A05		ÄNDR BET