

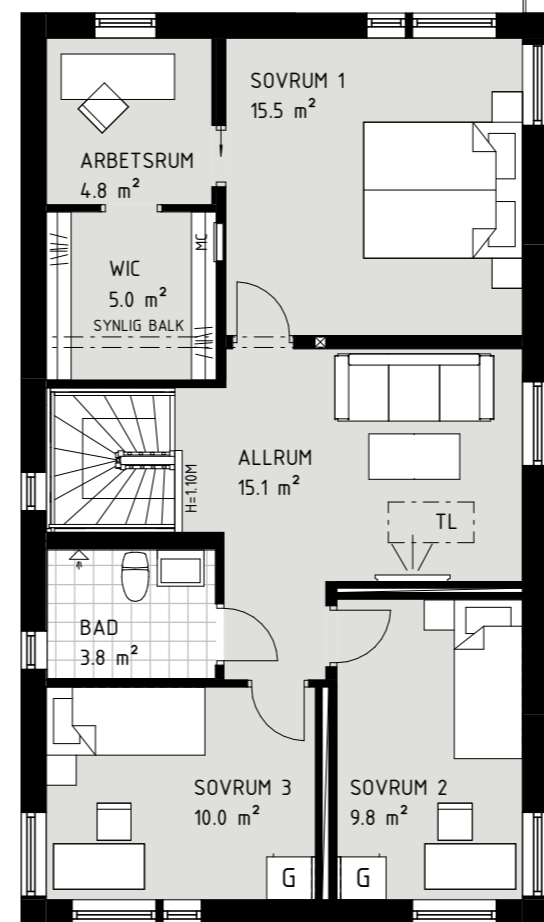



ENTRÉVÅNING

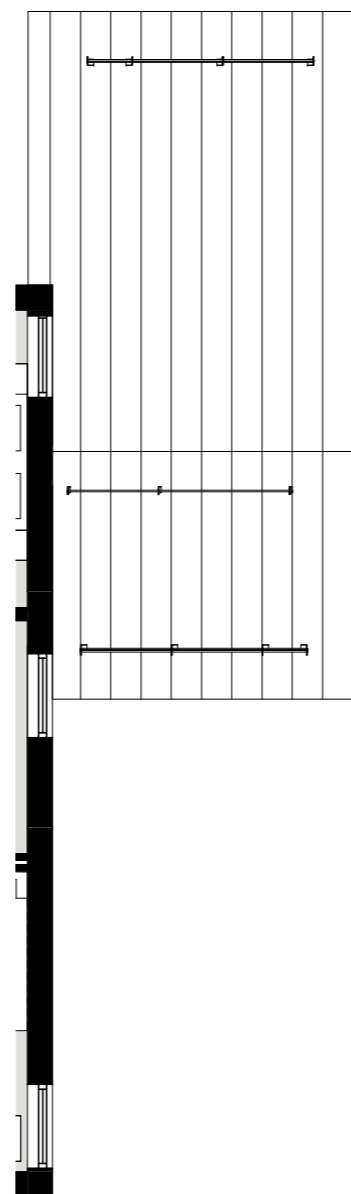

ÖVERVÅNING

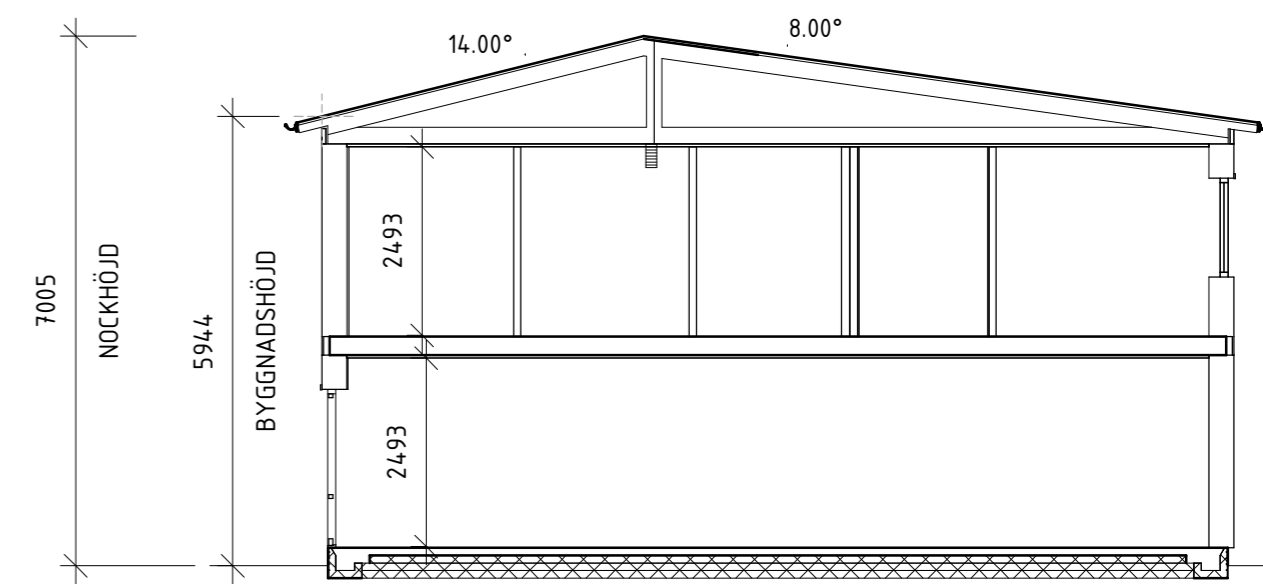

ÖPPEN KORT TAKFOT
SEKTION A-A

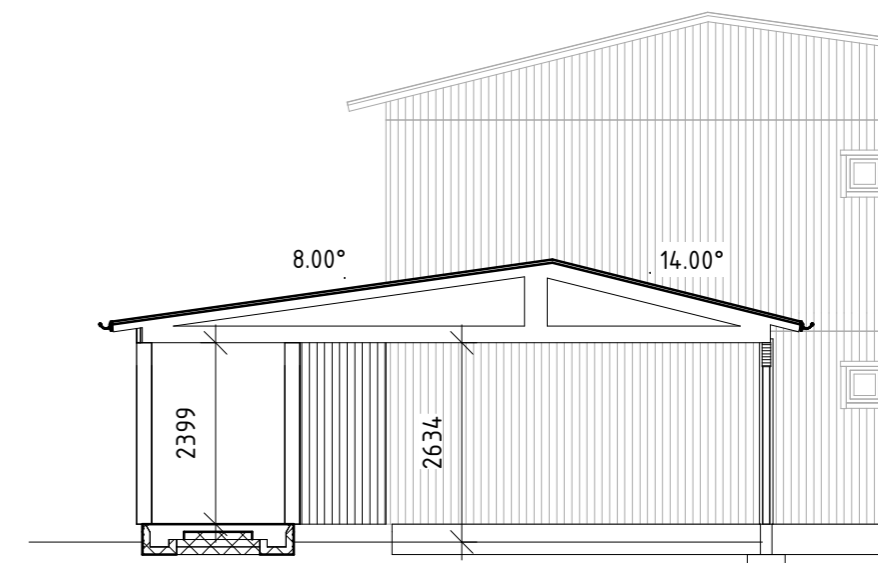

ÖPPEN KORT TAKFOT
SEKTION B-B



FASAD FRAMSIDA



FASAD BAKSIDA

ILLUSTRERAD UTEMILJÖ INGÅR EJ, FÖRUTOM PERGOLA PÅ BAKSIDAN. VISSA AVVIKELSER KAN FÖREKOMMA.



NORDANBY ÄNG 3
FÖRSLAGSRITNING
BY 2020-001797

		AROSEKEN EGNA HEM PRESENTATION HUS 02	
574 85 VETLANDA TEL. 010-434 10 00		KYCKLINGEN 44 VÄSTERÅS KOMMUN	
RITAD / KONSTR AV OFN	PROJEKTNUMMER 400668	AVTALSNR 02	HUSTYP KEDJEHUS 1
DATUM 2021-03-13	SKALA 1 : 100 (A2)	RITINGSNR P02	ANDR BET

