


ENTRÉVÅNING

PLACERING AV TILLVAL ENTRÉVÅNING:

- KOMMOD FREE 915 I WC/D
- HANDDUKSTORK I WC/D
- DUSCHVÄGGAR LINC NIAGARA 90x90 I WC/D
- BADARMATUR OCH BADKAR I WC/D

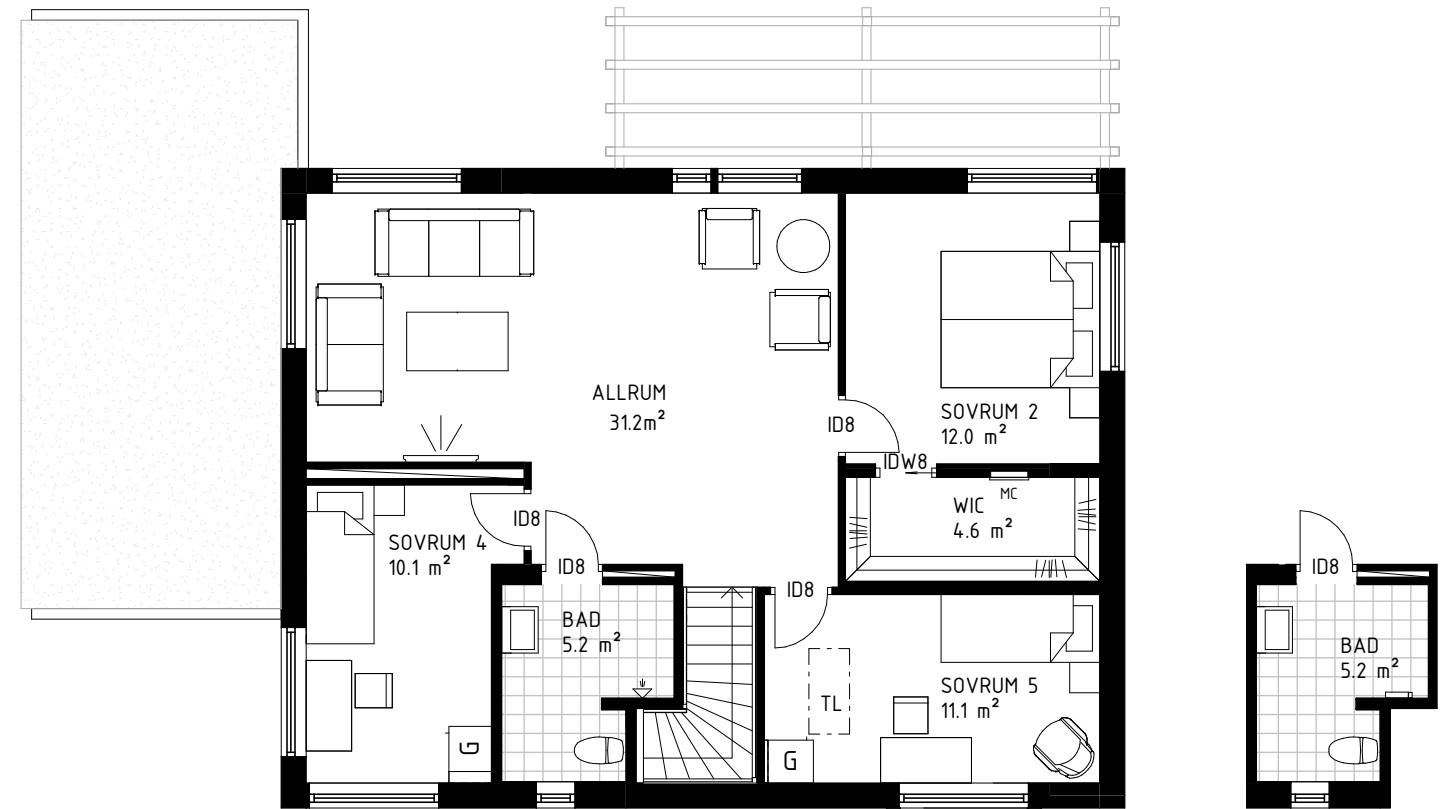

ÖVERVÅNING

PLACERING AV TILLVAL ÖVERVÅNING:

- KOMMOD FREE 915 I BAD
- HANDDUKSTORK I BAD
- DUSCHVÄGGAR LINC NIAGARA 90x90 I BAD
- BADARMATUR I BAD

ALTERNATIV PLANLÖSNING:

- STORT ALLRUM ISTÄLLET FÖR SOVRUM 3



## GOTÖ NORR ETAPP 4 HUVUDRITNING BY 2020-001849



574 85 VETLANDA  
TEL. 010-434 10 00

RITAD / KONSTR AV OFN	PROJEKTNUMMER 400534	AVTALSNR	ROSEKEN EGNA HEM TILLVALSRITNING GOTÖ 3:114-3:117 VÄSTERÅS KOMMUN	
DATUM 2020-11-23	SKALA 1 : 100 (A3)	HUSTYP 163 MED CARPORT	RITNINGSNR T04	ÄNDR BET D

D	ENL. REVIDERINGS-DOKUMENT	210203	OFN
C	ENL. REVIDERINGS-DOKUMENT	210107	OFN
A	ENL. REVIDERINGS-DOKUMENT	201203	OFN
BET	ANT	ÄNDRINGEN AVSER	DATUM SIGN

