


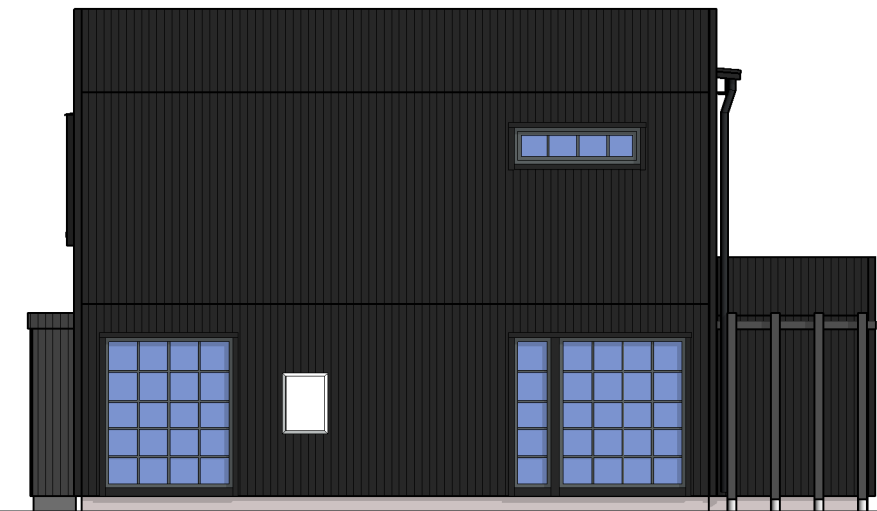

FASAD FRAMSIDA



FASAD VÄNSTERSIDA



FASAD BAKSIDA



FASAD HÖGERSIDA




GOTÖ NORR ETAPP 4
HUVUDRITNING
BY 2020-001849

A	ENL., REVIDERINGSdokUMENT	201203	OFN
BET	ANT	ÄNDRINGEN AVSER	DATUM SIGN


574 85 VETLANDA
TEL. 010-434 10 00

RITAD / KONSTR AV OFN	PROJEKTNUMMER 400534	AVTALSNR
DATUM 2020-11-02	SKALA 1 : 100	(A3)

AROSEKEN EGNA HEM
PRESENTATION FASADER
GOTÖ 3:114-3:117
VÄSTERÅS KOMMUN



HUSTYP 163 MED CARPORT	RITNINGSNR P4	ÄNDR BET A
---------------------------	------------------	---------------