




S:\PROJEKT\Nordanby Äng 3 4.00668\Huvudritning-Grundritning\Kundanspassade\4.00668-04.rvt
2021-04-14 09:34:22

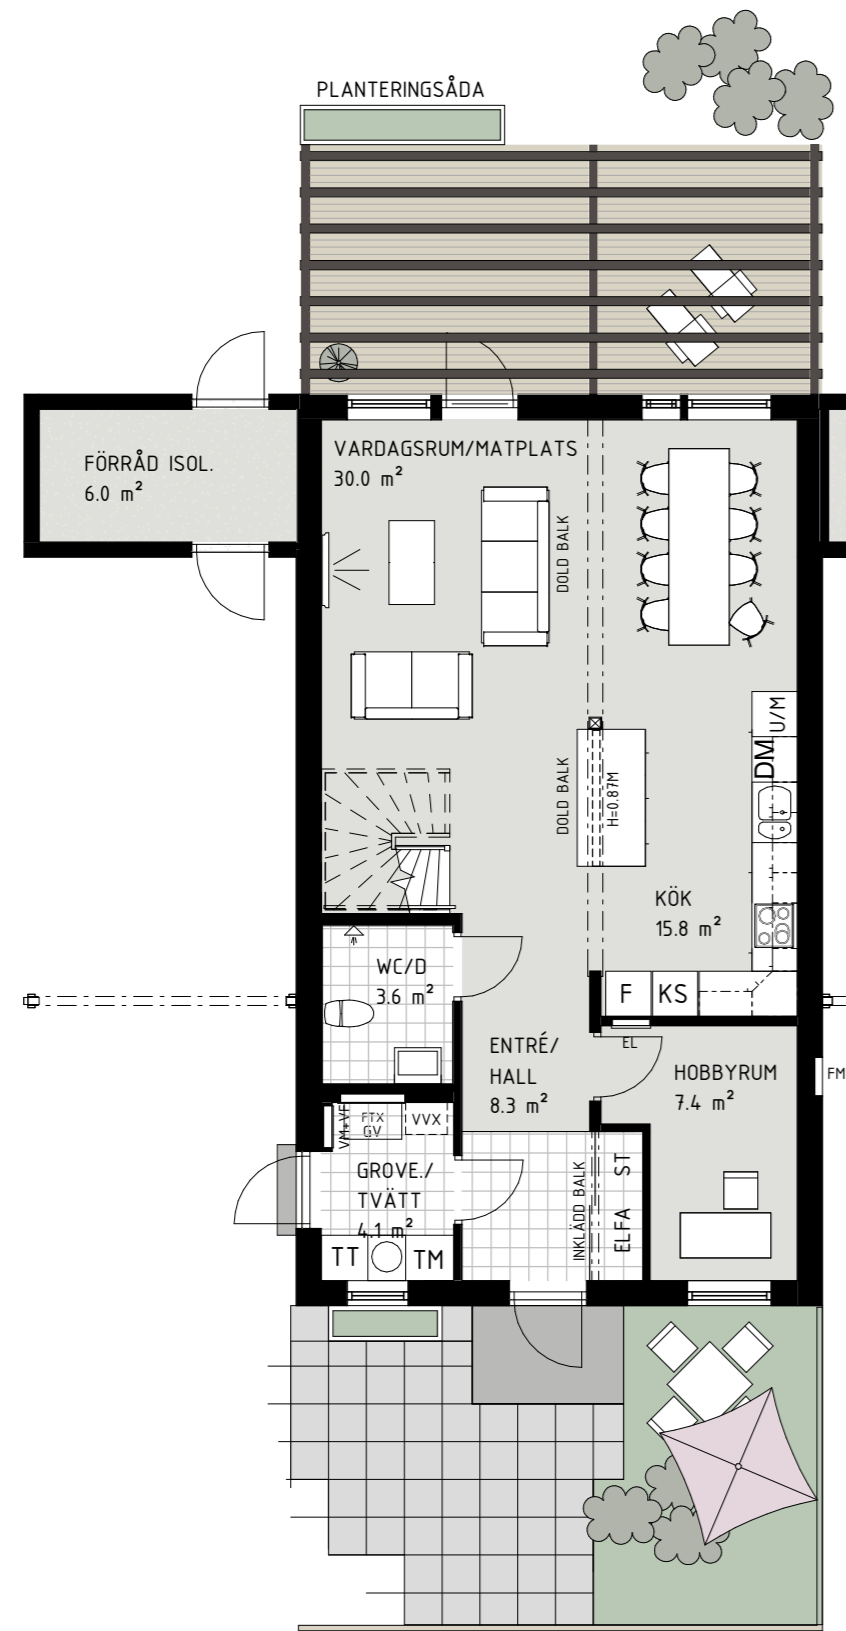


ENTRÉVÅNING

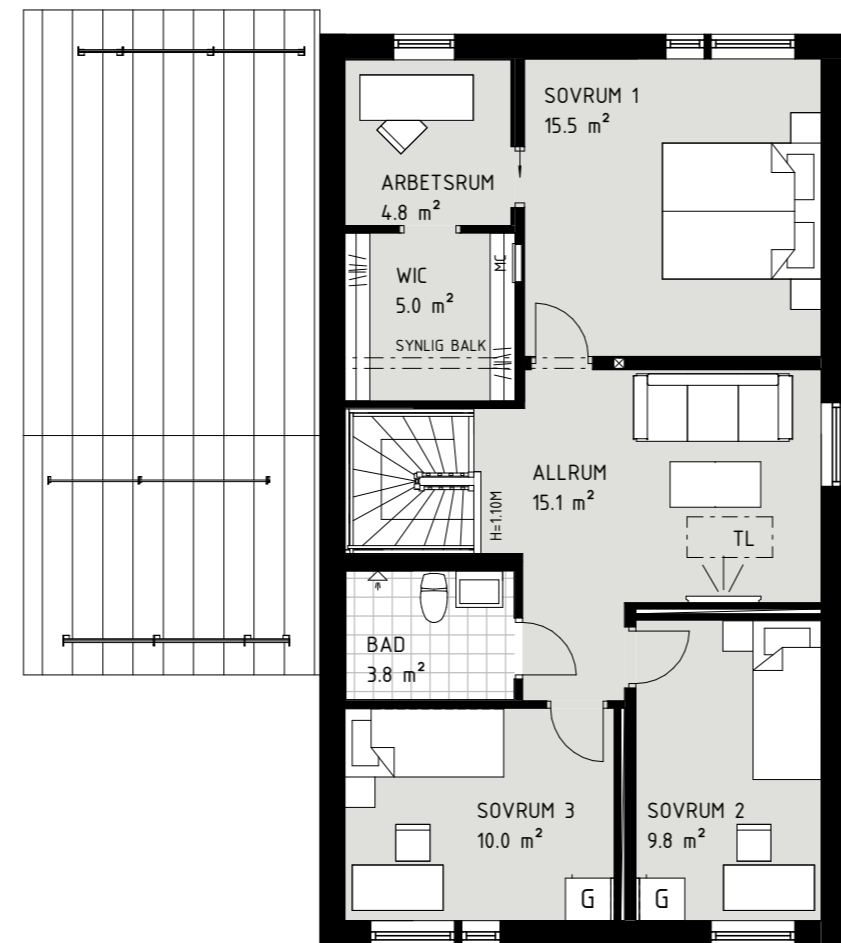

ÖVERVÅNING

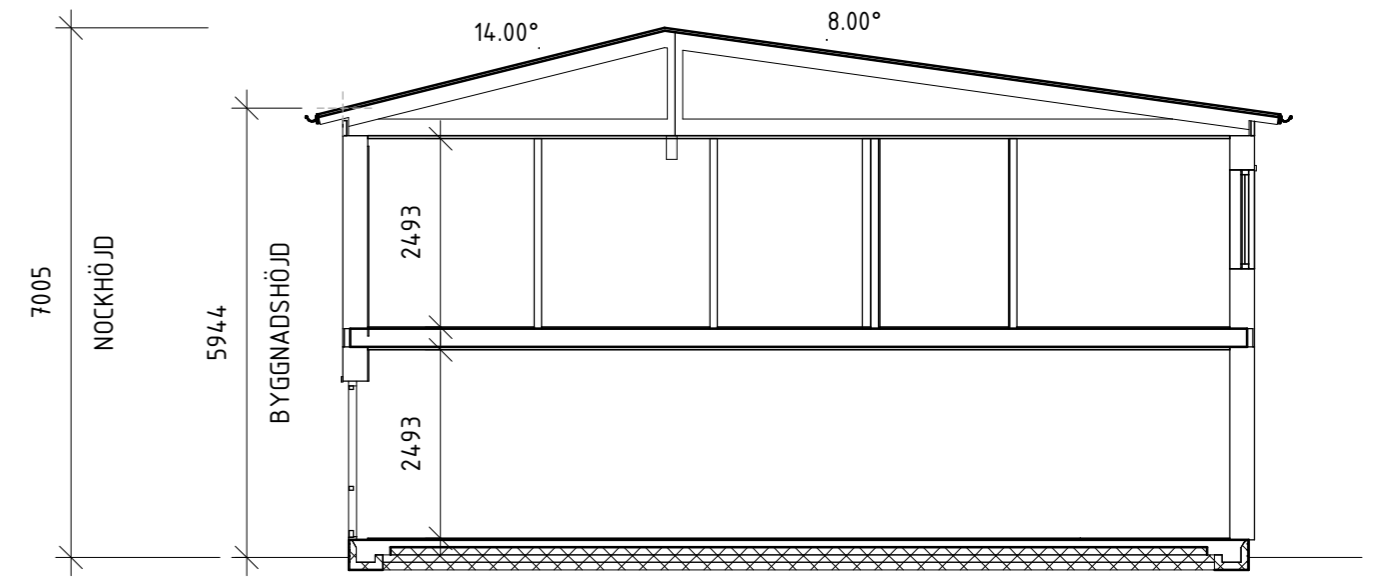


ÖPPEN KORT TAKFOT
SEKTION A-A

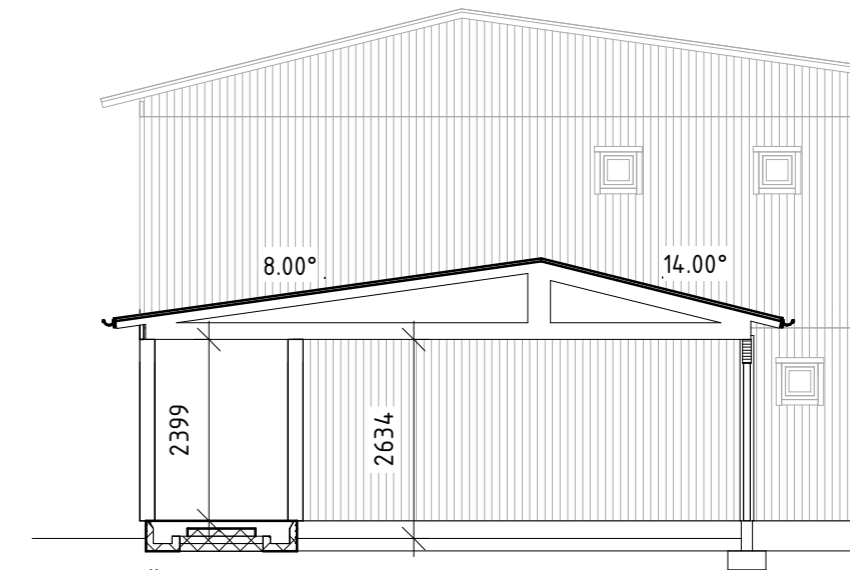

ÖPPEN KORT TAKFOT
SEKTION B-B



FASAD FRAMSIDA

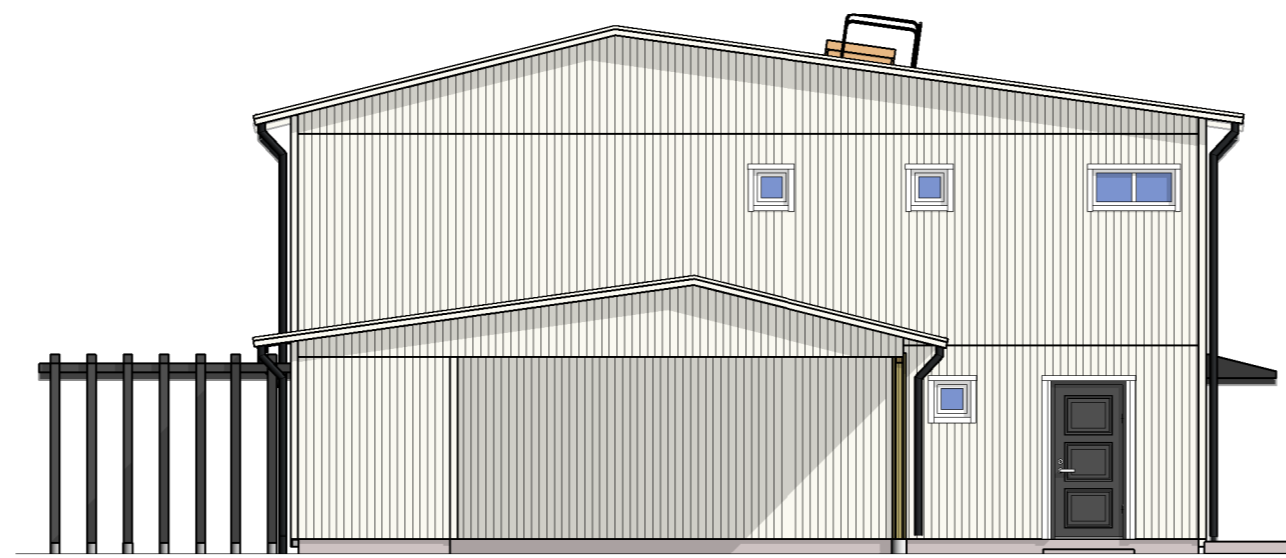

FASAD VÄNSTERSIDA



FASAD BAKSIDA

ILLUSTRERAD UTEMILJÖ INGÅR EJ, FÖRUTOM PERGOLA PÅ BAKSIDAN. VISSA AVVIKELSER KAN FÖREKOMMA.



NORDANBY ÄNG 3
FÖRSLAGSRITNING
BY 2020-001797

		AROSEKEN EGNA HEM PRESENTATION HUS 04 KYCKLINGEN 44 VÄSTERÅS KOMMUN	
RITAD / KONSTR AV OFN	PROJEKTNUMMER 400668	AVTALSNR 04	ANDR BET
DATUM 2021-03-13	SKALA 1 : 100 (A2)	HUSTYP KEDJEHUS 2	RITINGSNR P04

