


ENTRÉVÅNING

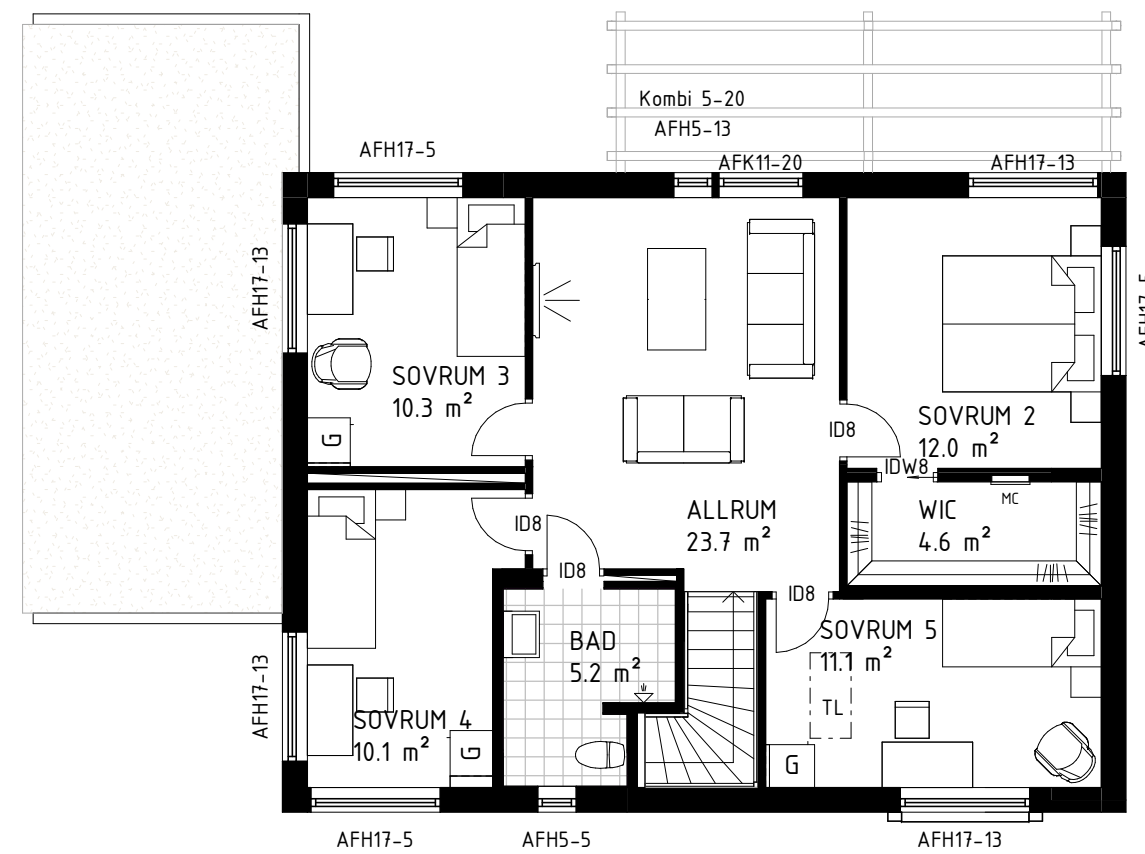

ÖVERVÅNING

BOAREA(BOA)

PLAN 1	BIA	7.6 m ²
PLAN 1	BOA	81.8 m ²
PLAN 2	BOA	81.0 m ²

BRUTTOAREA(BTA)

PLAN 1	BTA	104.2 m ²
PLAN 2	BTA	94.4 m ²

BYGGNADSAREA(BYA)

PLAN 1	BYA	121.7 m ²
--------	-----	----------------------

PLACERING AV INVÄNDIG TAKLUCKA KAN ÄNDRAS PÅ GRUND AV KONSTRUKTIONSLÖSNINGAR.

GÄLLER AVTAL: 09-100, 10-1001, 11-1001, 12-1001

INKLÄDNAD FÖR VA OCH VENTILATION KAN FÖREKOMMA.

FTX
MEKANISK TILL- OCH FRÅNLUFTSVENTILATION. VÄRMEÅTERTVINNING MED FÖRVÄRMNING AV TILLUFTEN.



BFS2019:2-BBR28
GOTÖ NORR ETAPP 4
HUVUDRITNING
BY 2020-001849

D	ENL. REVIDERINGSdokUMENT	210203	OFN	
C	ENL. REVIDERINGSdokUMENT	210107	OFN	
A	ENL. REVIDERINGSdokUMENT	201203	OFN	
BET	ANT	ÄNDRINGEN AVSER	DATUM	SIGN



Byggsystem kontrollerat av Certifikat 0144/02 med undantag för följande byggdelar:



Uppvärmning: PLAN 1: GV
PLAN 2: RAD
Ventilation: FTX

	TRÄ		SPALJE
	FASADSTEN		BARRIÄR/RÄCKE
	MURBLOCK		BALK
	BETONG		EFK/AFK = EJ ÖPPNINGSBART FÖNSTER
			RÅ = COTSWOLD

För information om vad detta innebär, se teknisk typbeskrivning




574 85 VETLANDA
TEL. 010-434 10 00

RITAD / KONSTR AV	PROJEKTNUMMER	AVTALS NR
OFN	400534	
DATUM	SKALA	
2020-11-23	1:100	(A3)


AROSEKEN EGNA HEM
PLANER
GOTÖ 3:114-3:117
VÄSTERÅS KOMMUN



HUSTYP	RITNINGSNR	ÄNDR BET
163 MED CARPORT	A25	D

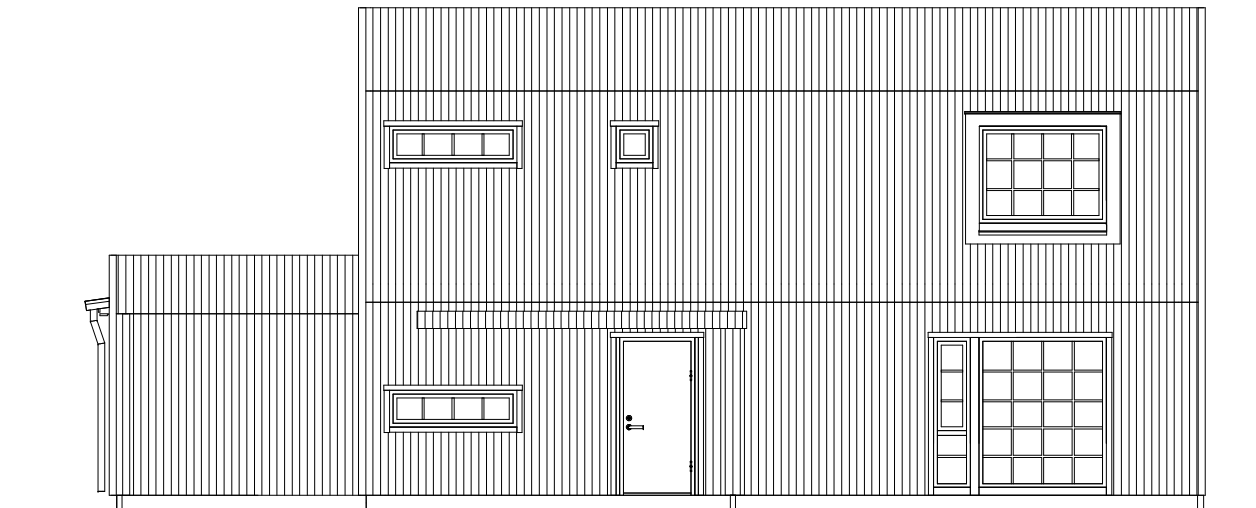

FRAMSIDA

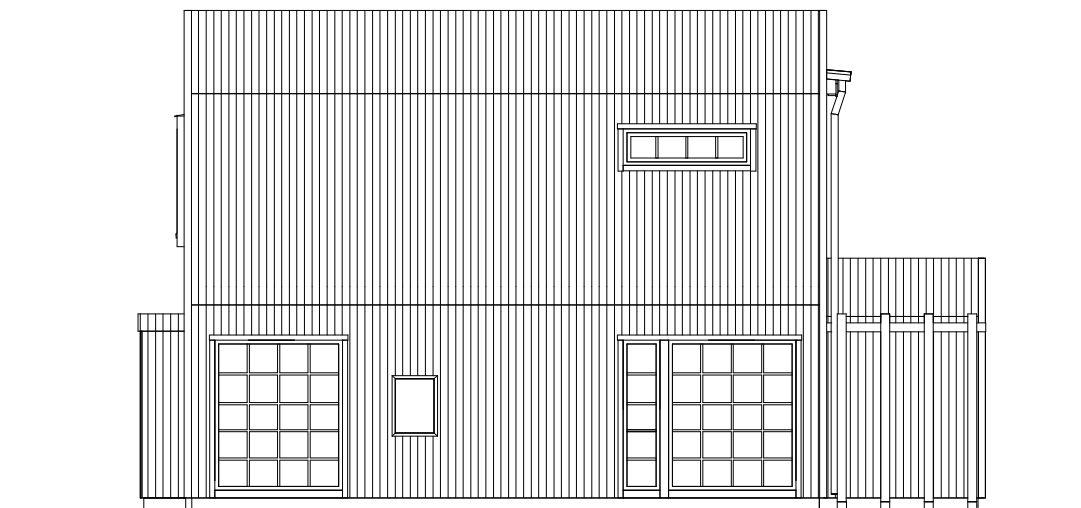

VÄNSTERSIDA

TOMTGRÄNS	BEFINTLIG MARK
FÖRESLAGEN MARK	GATA



BFS2019:2-BBR28
GÖTÖ NORR ETAPP 4
HUVUDRITNING
BY 2020-001849



574 85 VETLANDA
 TEL. 010-434 10 00

RITAD / KONSTR AV OFN	PROJEKTNUMMER 400534	AVTALSNR
DATUM 2020-11-23	SKALA 1:100	(A3)


A	ENL. REVIDERINGS-DOKUMENT	201203	OFN
BET	ANT	ÄNDRINGEN AVSER	DATUM SIGN




AROSEKEN EGNA HEM
 FASADER
 GOTÖ 3:114-3:117
 VÄSTERÅS KOMMUN



HUSTYP 163 MED CARPORT	RITNINGSNR A26	ÄNDR BET A
---------------------------	-------------------	---------------

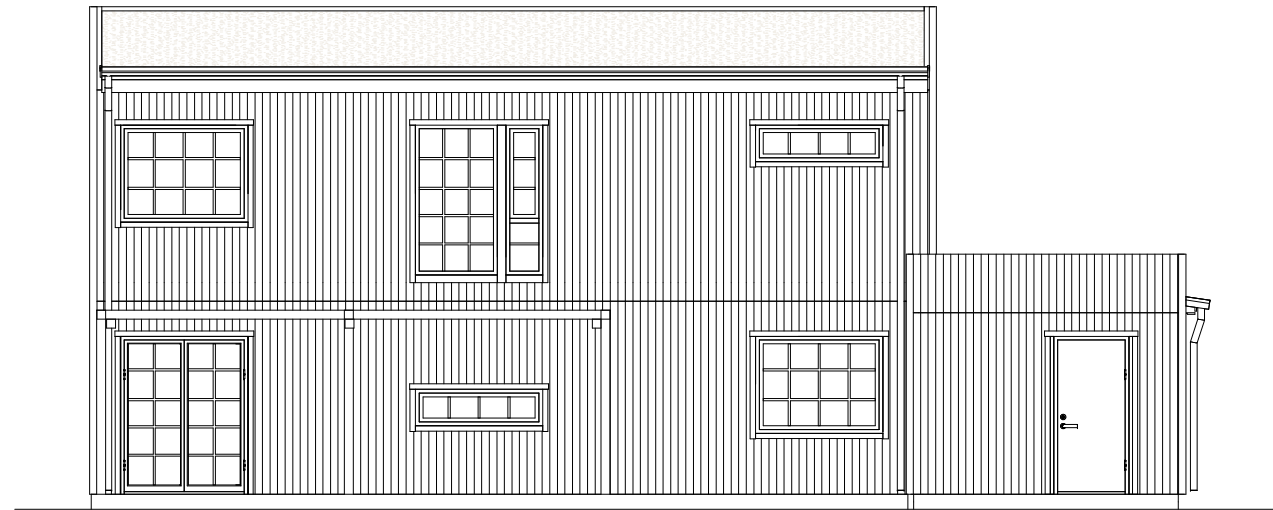

BAKSIDA

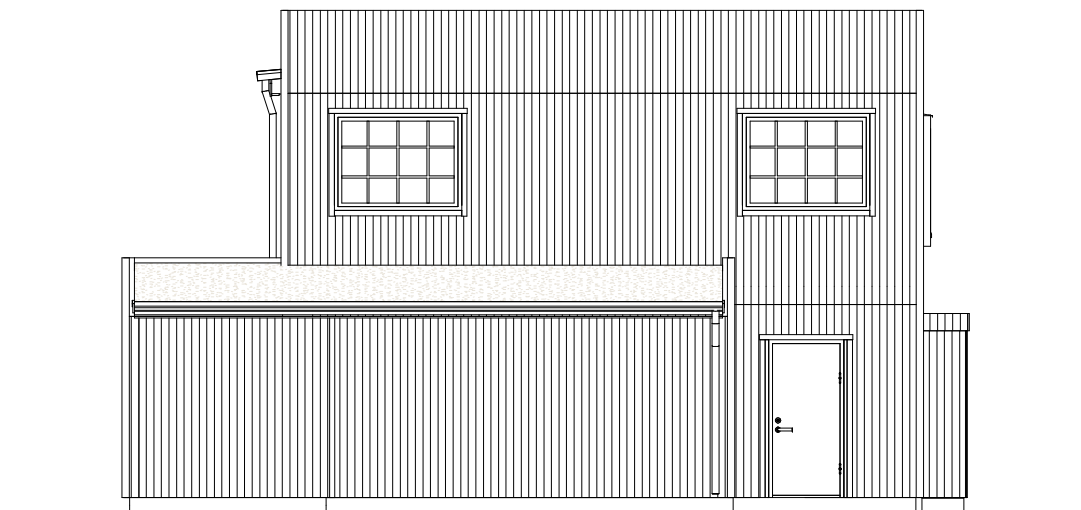

HÖGERSIDA

TOMTGRÄNS	BEFINTLIG MARK
FÖRESLAGEN MARK	GATA



BFS2019:2-BBR28
GOTÖ NORR ETAPP 4
HUVUDRITNING
BY 2020-001849



574 85 VETLANDA
 TEL. 010-434 10 00

RITAD / KONSTR AV OFN	PROJEKTNUMMER 400534	AVTALSNR
DATUM 2020-11-23	SKALA 1:100	(A3)



A	ENL. REVIDERINGS-DOKUMENT	201203	OFN
BET	ANT	ÄNDRINGEN AVSER	DATUM SIGN



AROSEKEN EGNA HEM
 FASADER
 GOTÖ 3:114-3:117
 VÄSTERÅS KOMMUN



HUSTYP 163 MED CARPORT	RITNINGSNR A27	ÄNDR BET A
---------------------------	-------------------	---------------

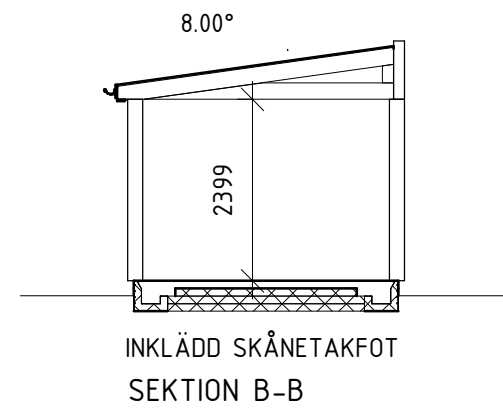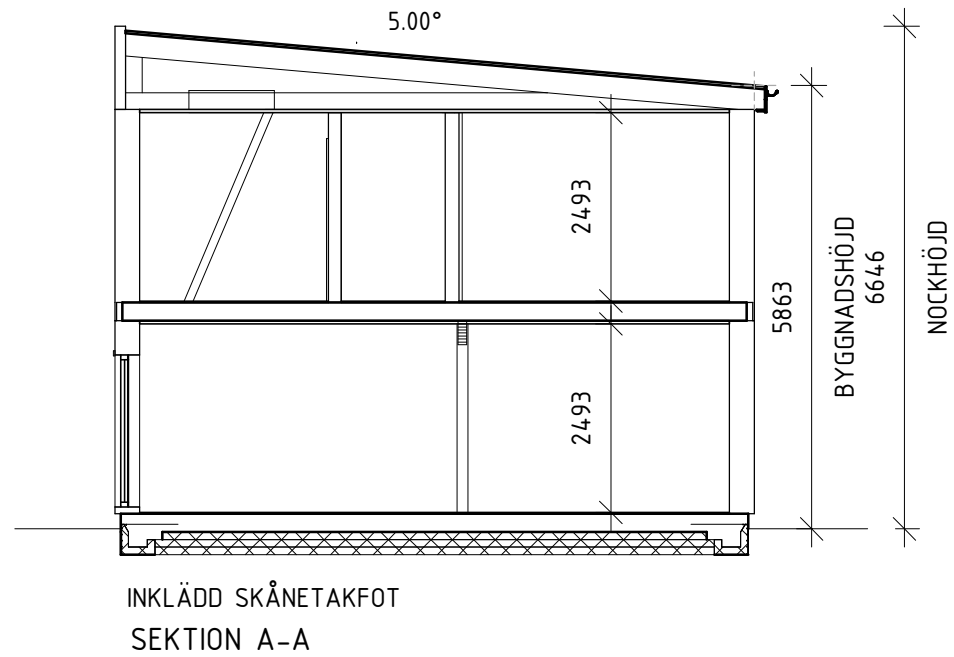

BFS2019:2-BBR28
GOTÖ NORR ETAPP 4
HUVUDRITNING
 BY 2020-001849



574 85 VETLANDA
 TEL. 010-434 10 00

RITAD / KONSTR AV OFN	PROJEKTNUMMER 400534	AVTALSNR
DATUM 2020-11-23	SKALA 1:100	(A3)

A	ENL. REVIDERINGSdokUMENT	201203	OFN
BET	ANT	ÄNDRINGEN AVSER	DATUM SIGN



AROSEKEN EGNA HEM
 SEKTIONER
 GOTÖ 3:114-3:117
 VÄSTERÅS KOMMUN



HUSTYP 163 MED CARPORT	RITNINGSNR A28	ÄNDR BET A
---------------------------	-------------------	---------------