

BOAREA (BOA)		
PLAN 1	BIA	6.4 m ²
PLAN 1	BOA	77.3 m ²
PLAN 2	BOA	77.6 m ²
BRUTTOAREA (BTA)		
PLAN 1	BTA	98.1 m ²
PLAN 2	BTA	90.0 m ²
BYGGNADSAREA (BYA)		
PLAN 1	BYA	119.4 m ²

FTX


MEKANISK TILL- OCH FRÅNLUFTSVENTILATION.
VÄRMEÅTERVINNING MED FÖRVÄRMNING
AV TILLUFTEN.
INKLÄDNAD FÖR VA OCH VENTILATION KAN FÖREKOMMA.

GÄLLER AVTAL:
17-20



BBR29 (BFS2011:6-BFS2020:4)
GÖTÖ NORR ETAPP 5
HUVUDRITNING

D	ENLIGT REVIDERINGSdokUMENT	2021-11-11	OFN
BET	ÄNDRING AVSER	DATUM	SIGN

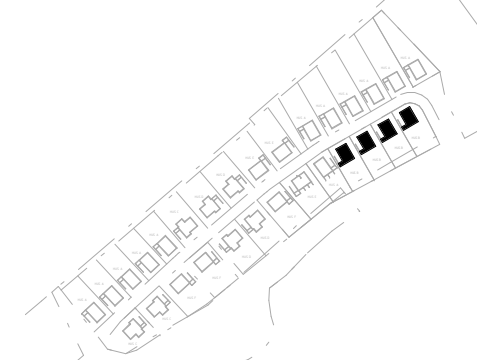

BYGGSYSTEMET KOTROLLERAT AV
CERTIFIKAT 0144/02
MED UNDANTAG FÖR FÖLJANDE BYGGDELAR:
FÖR INFORMATION OM VAD DETTA INNEBÄR,
SE TEKNISK TYPBESKRIVNING



UPPVÄRMNING: FJV
PLAN 1: GV
PLAN 2: RAD
VENTILATION: FTX

- TRÄ
- FASADSTEN
- MURBLOCK
- BETONG
- BÄRANDE VÄGG
- SPALJE
- BARRIÄR/RÄCKE
- BALK
- EFK/AFK = EJ ÖPPNINGSBART FÖNSTER
- RÅ = COTSWOLD




574 85 VETLANDA
TEL. 010-434 10 00

RITAD / KONSTR AV	PROJEKTNUMMER	AVTALSNR
OFN	400770	
DATUM	SKALA	
2021-10-08	1:100	(A3)

AROSEKEN EGNA HEM
PLAN 1
GÖTÖ 3:159-3:162
VÄSTERÅS KOMMUN

HUSTYP	RITNINGSNR	ÄNDR BET
HUS B1	A-40.1-B110	D



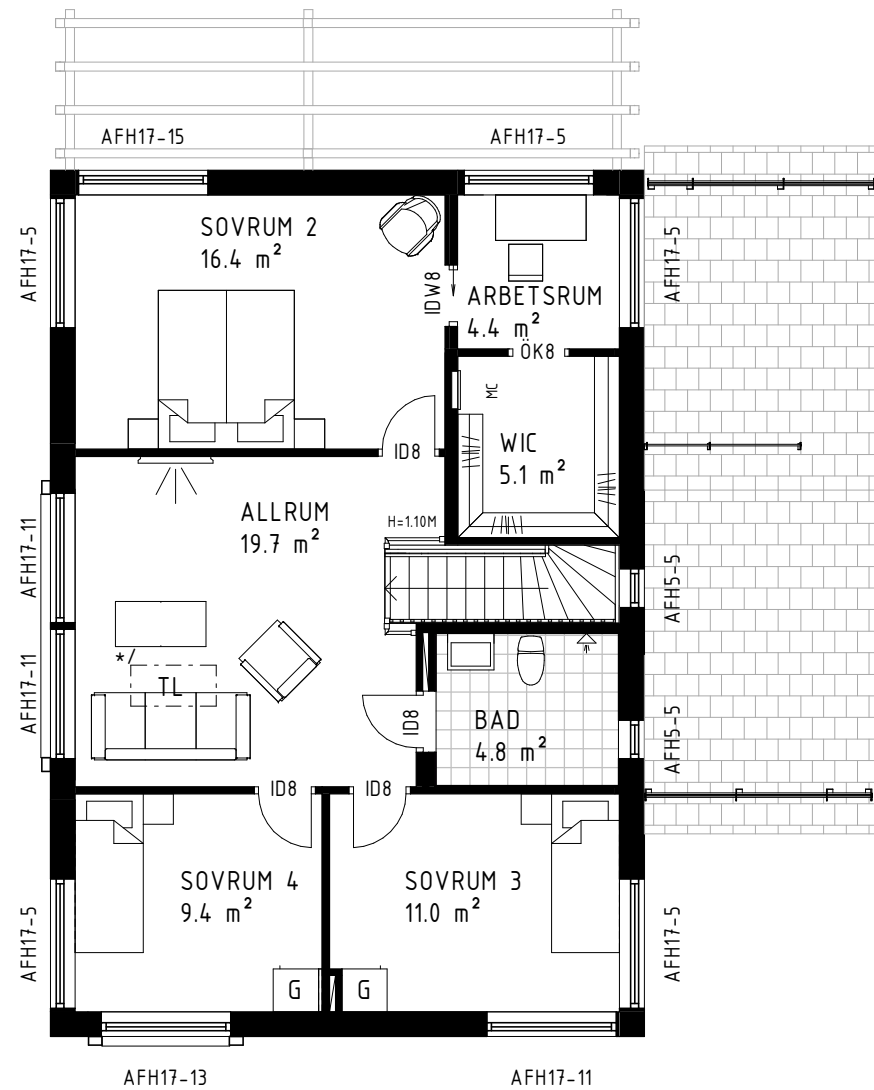

PLAN 2

* / FTX-AGGREGAT PLACERAS I
ANSLUTNING TILL TAKLUCKA PÅ VIND.
PLACERING AV INVÄNDIG TAKLUCKA KAN ÄNDRAS
PÅ GRUND AV KONSTRUKTIONSLÖSNINGAR.




BBR29 (BFS2011:6-BFS2020:4)
GÖTÖ NORR ETAPP 5
HUVUDRITNING



574 85 VETLANDA
TEL. 010-434 10 00

RITAD / KONSTR AV OFN	PROJEKTNUMMER 400770	AVTALSNR
DATUM 2021-10-08	SKALA 1:100	(A3)


H	ENLIGT REVIDERINGSdokUMENT	2022-03-28	OFN
G	ENLIGT REVIDERINGSdokUMENT	2022-03-21	OFN
F	ENLIGT REVIDERINGSdokUMENT	2022-03-01	OFN
D	ENLIGT REVIDERINGSdokUMENT	2021-11-11	OFN
A	ENLIGT REVIDERINGSdokUMENT	2021-10-15	OFN
BET	ÄNDRING AVSER	DATUM	SIGN

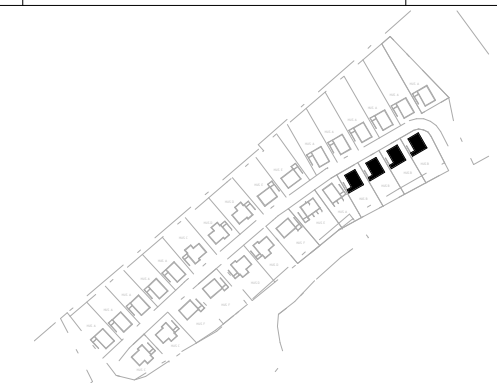


AROSEKEN EGNA HEM
PLAN 2
GÖTÖ 3:159-3:162
VÄSTERÅS KOMMUN



HUSTYP HUS B1	RITNINGSNR A-40.1-B120	ÄNDR BET H
------------------	---------------------------	---------------

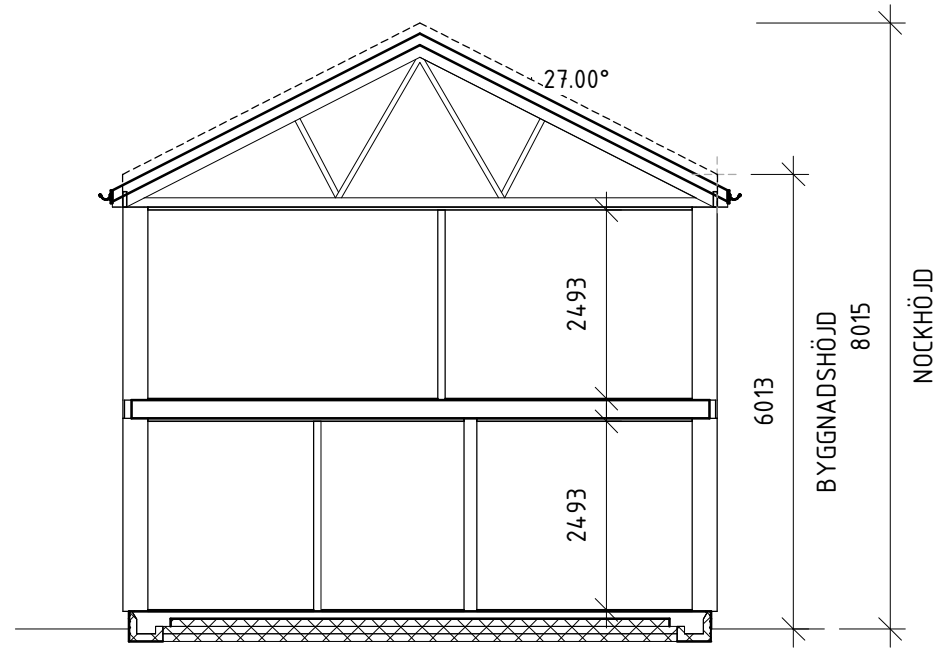

SKÅNETAKFOT
SEKTION A-A

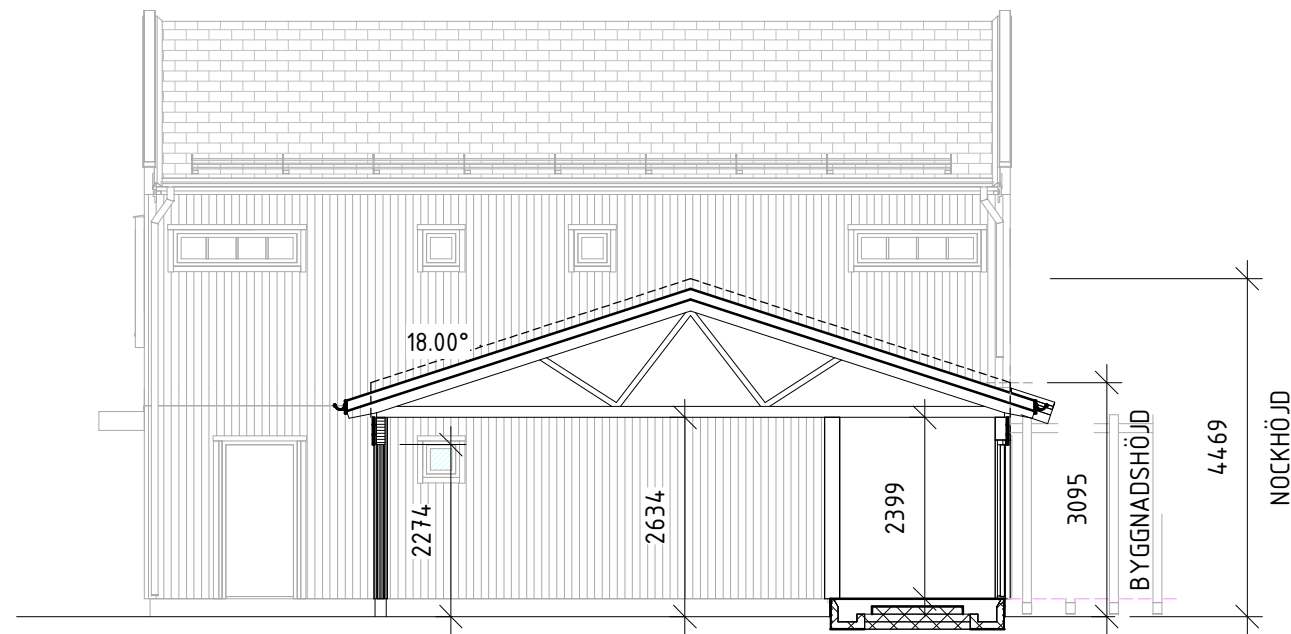

SEKTION B-B




BBR29 (BFS2011:6-BFS2020:4)
GOTÖ NORR ETAPP 5
HUVUDRITNING



574 85 VETLANDA
TEL. 010-434 10 00

RITAD / KONSTR AV OFN	PROJEKTNUMMER 400770	AVTALSNR
DATUM 2021-10-08	SKALA 1:100	(A3)

BET	ÄNDRING AVSER	DATUM	SIGN
-----	---------------	-------	------

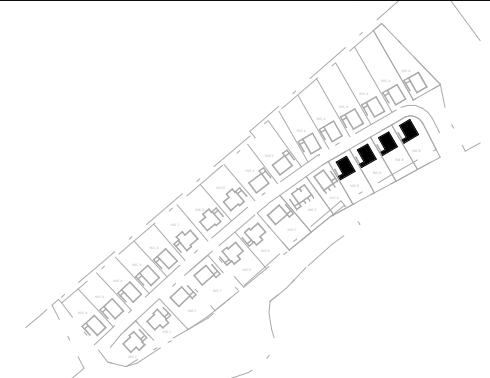

AROSEKEN EGNA HEM
SEKTIONER
GOTÖ 3:159-3:162
VÄSTERÅS KOMMUN




HUSTYP HUS B1	RITINGSNR A-40.2-B101	ÄNDR BET
------------------	--------------------------	----------


MATERIAL OCH KULÖRBESKRIVNING

TAK: TAKPANNOR BENDERS CARISMA BENDERIT
 FASAD: TRÄ
 YTTERRÖRRAR: TRÄ
 FÖNSTER/FÖNSTERDÖRRAR: ALU. UTV/TRÄ INV.

TAK: GRAFIT
 FASAD: NCS S 5502-Y
 PLÅTAR: SVART PL01 RAL 9011
 DÖRRAR: SVARTGRÅ RAL 7021
 FÖNSTER: SVARTGRÅ RAL 7021

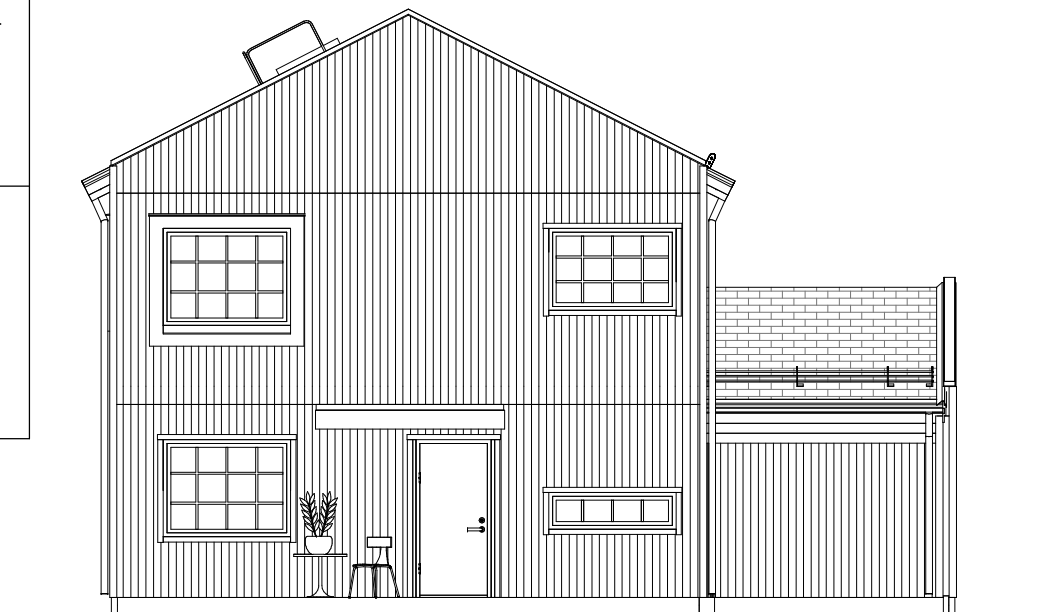

FRAMSIDA

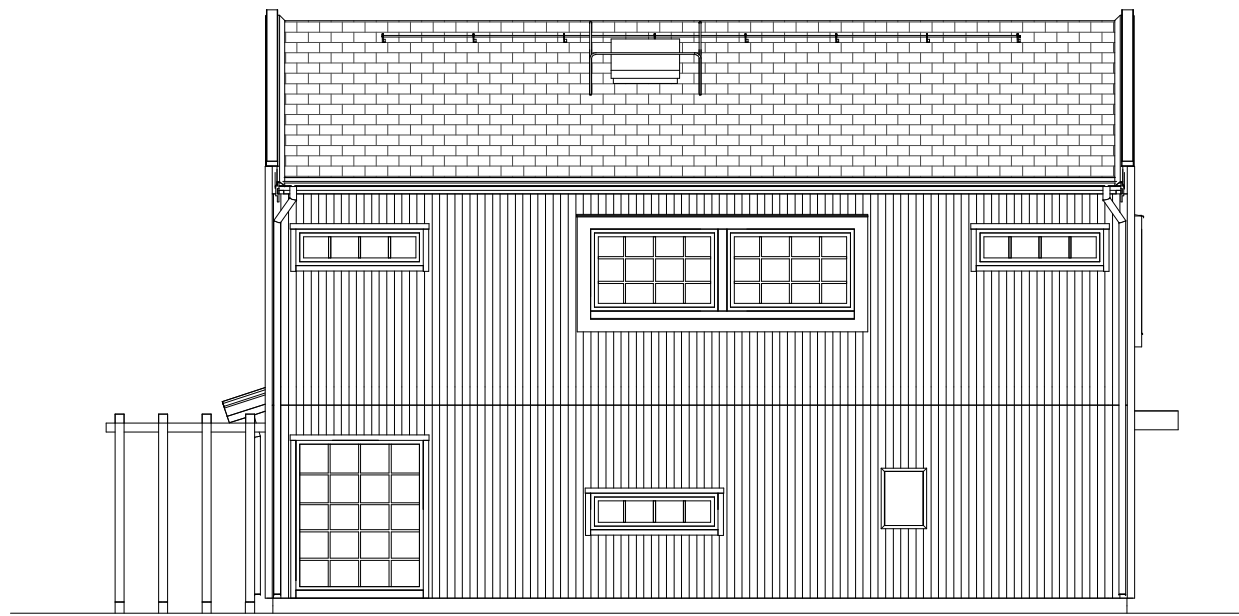

VÄNSTERSIDA




BBR29 (BFS2011:6-BFS2020:4)
GOTÖ NORR ETAPP 5
 HUVUDRITNING



574 85 VETLANDA
 TEL. 010-434 10 00

RITAD / KONSTR AV OFN	PROJEKTNUMMER 400770	AVTALSNR
DATUM 2021-10-08	SKALA 1:100	(A3)

E	ENLIGT REVIDERINGS-DOKUMENT	2021-12-01	OFN
BET	ÄNDRING AVSER	DATUM	SIGN

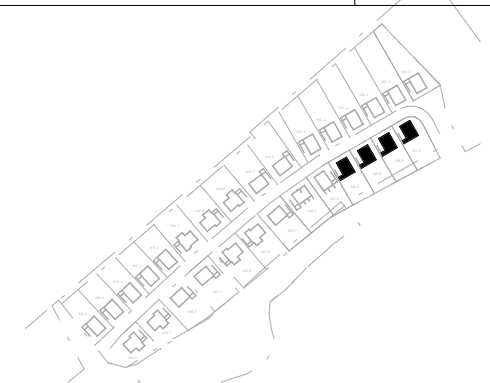

AROSEKEN EGNA HEM
 FASADER
 GOTÖ 3:159-3:162
 VÄSTERÅS KOMMUN



HUSTYP HUS B1	RITNINGSNR A-40.3-B101	ÄNDR BET E
------------------	---------------------------	---------------

FASADBEKLÄDNAD

FUNKISPANEL


TOMTGRÄNS	BEFINTLIG MARK
---	----
	FÖRESLAGEN MARK

	GATA
	=====

S:\PROJEKT\Götö Norr Etapp 5\Huvudritning-Grundritning\02 Huvudritning-Grundritning\05 Hus B1rv1
2022-03-28 13:32:07



BAKSIDA

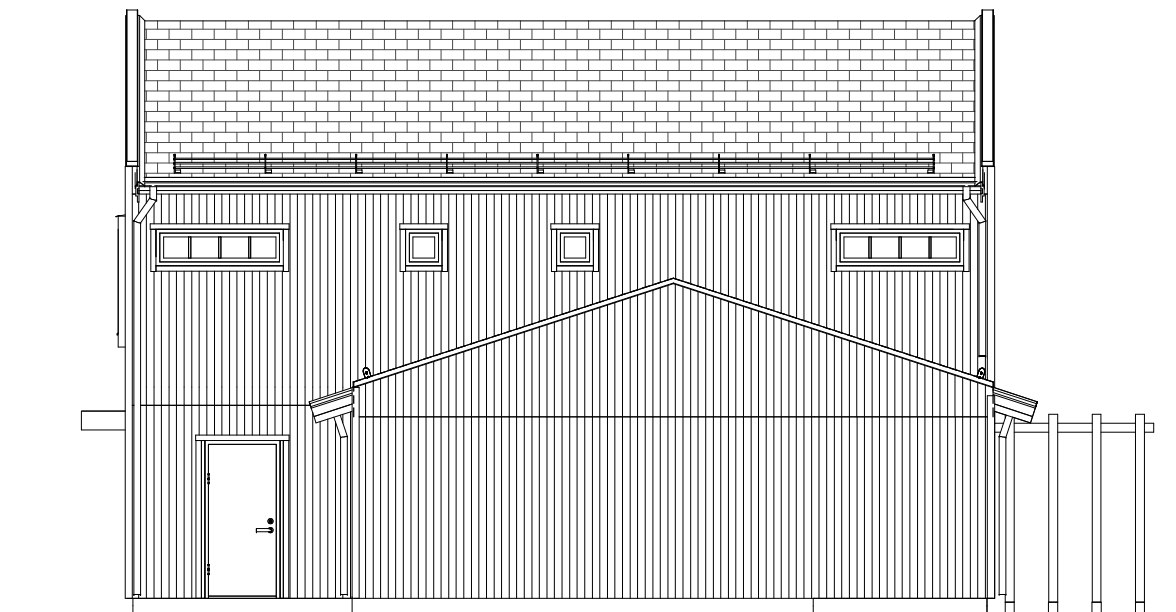

HÖGERSIDA




BBR29 (BFS2011:6-BFS2020:4)
GOTÖ NORR ETAPP 5
HUVUDRITNING



574 85 VETLANDA
TEL. 010-434 10 00

RITAD / KONSTR AV OFN	PROJEKTNUMMER 400770	AVTALSNR
DATUM 2021-10-08	SKALA 1:100	(A3)

BET	ÄNDRING AVSER	DATUM	SIGN
-----	---------------	-------	------

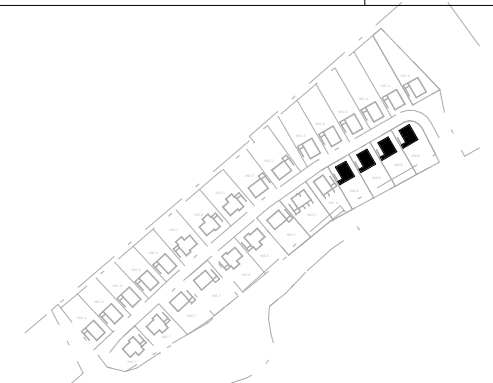

AROSEKEN EGNA HEM
FASADER
GOTÖ 3:159-3:162
VÄSTERÅS KOMMUN



HUSTYP HUS B1	RITNINGSNR A-40.3-B102	ÄNDR BET
------------------	---------------------------	----------

FASADBEKLÄDNAD	
FUNKISPANEL	
TOMTGRÄNS	BEFINTLIG MARK
---	----
	FÖRESLAGEN MARK

	GATA
