

PLAN 1

BOAREA (BOA)		
PLAN 1	BIA	6.6 m ²
PLAN 1	BOA	76.7 m ²
PLAN 2	BOA	77.2 m ²

BRUTTOAREA (BTA)		
PLAN 1	BTA	98.1 m ²
PLAN 2	BTA	89.3 m ²

BYGGNADSAREA (BYA)		
PLAN 1	BYA	117.1 m ²

FTX

MEKANISK TILL- OCH FRÅNLUFTSVENTILATION.
VÄRMEÅTERVINNING MED FÖRVÄRMNING
AV TILLUFTEN.


INKLÄDNAD FÖR VA OCH VENTILATION KAN FÖREKOMMA.

GÄLLER AVTAL:
09, 10 och 22



BBR29 (BFS2011:6-BFS2020:4)
GÖTÖ NORR ETAPP 5
HUVUDRITNING

BET	ÄNDRING AVSER	DATUM	SIGN

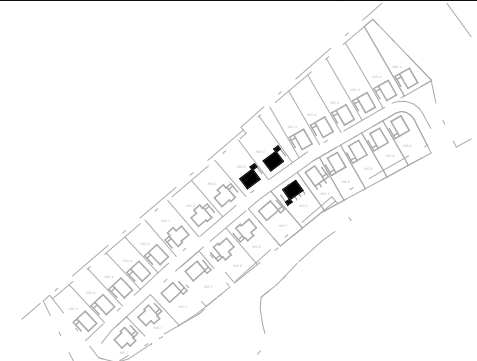

BYGGSYSTEMET KOTROLLERAT AV
CERTIFIKAT 0144/02
MED UNDANTAG FÖR FÖLJANDE BYGGDELAR:
FÖR INFORMATION OM VAD DETTA INNEBÄR,
SE TEKNISK TYPBESKRIVNING



UPPVÄRMNING: FJV
PLAN 1: GV
PLAN 2: RAD
VENTILATION: FTX

- TRÄ
- FASADSTEN
- MURBLOCK
- BETONG
- BÄRANDE VÄGG
- SPALJE
- BARRIÄR/RÄCKE
- BALK
- EFK/AFK = EJ ÖPPNINGSBART FÖNSTER
- RÅ = COTSWOLD




574 85 VETLANDA
TEL. 010-434 10 00

RITAD / KONSTR AV	PROJEKTNUMMER	AVTALSNR
OFN	400770	
DATUM	2021-10-08	SKALA 1:100 (A3)

AROSEKEN EGNA HEM AB
PLAN 1
GÖTÖ 3:151-3:152,3:164
VÄSTERÅS KOMMUN



HUSTYP	RITNINGSNR	ÄNDR BET
HUS E1	A-40.1-E110	

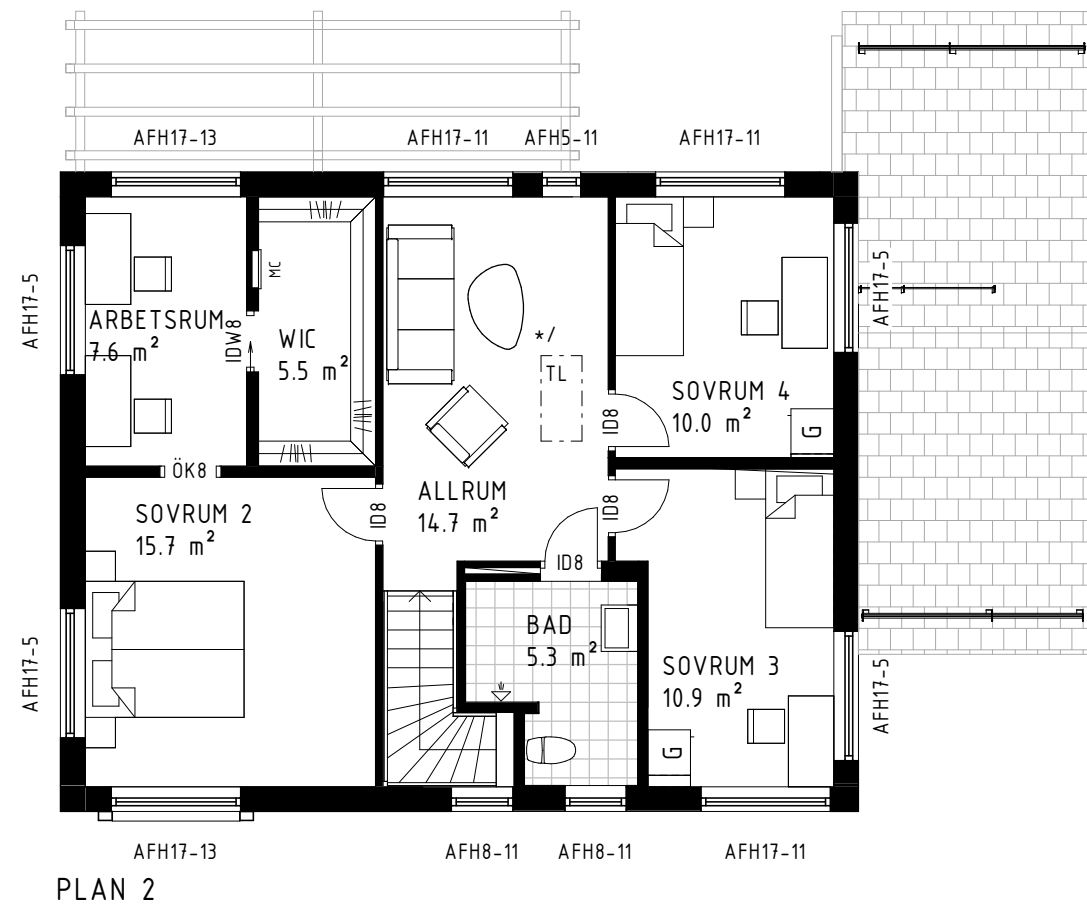

* / FTX-AGGREGAT PLACERAS I
ANSLUTNING TILL TAKLUCKA PÅ VIND.

PLACERING AV INVÄNDIG TAKLUCKA KAN ÄNDRAS
PÅ GRUND AV KONSTRUKTIONSLÖSNINGAR.




BBR29 (BFS2011:6-BFS2020:4)
GOTÖ NORR ETAPP 5
HUVUDRITNING



574 85 VETLANDA
TEL. 010-434 10 00

RITAD / KONSTR AV OFN	PROJEKTNUMMER 400770	AVTALSNR
DATUM 2021-10-08	SKALA 1:100	(A3)



H	ENLIGT REVIDERINGSKUMENT	2022-03-28	OFN
G	ENLIGT REVIDERINGSKUMENT	2022-03-21	OFN
F	ENLIGT REVIDERINGSKUMENT	2022-03-01	OFN
BET	ÄNDRING AVSER	DATUM	SIGN

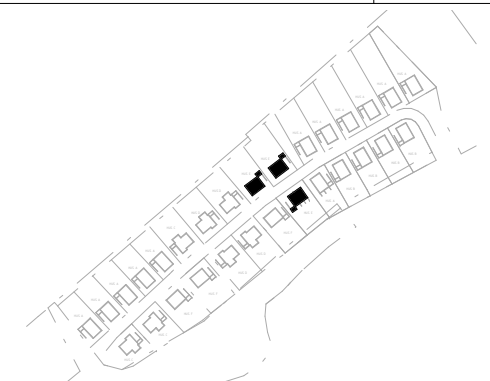

AROSEKEN EGNA HEM AB
PLAN 2
GOTÖ 3:151-3:152,3:164
VÄSTERÅS KOMMUN



HUSTYP HUS E1	RITINGSNR A-40.1-E120	ÄNDR BET H
------------------	--------------------------	---------------

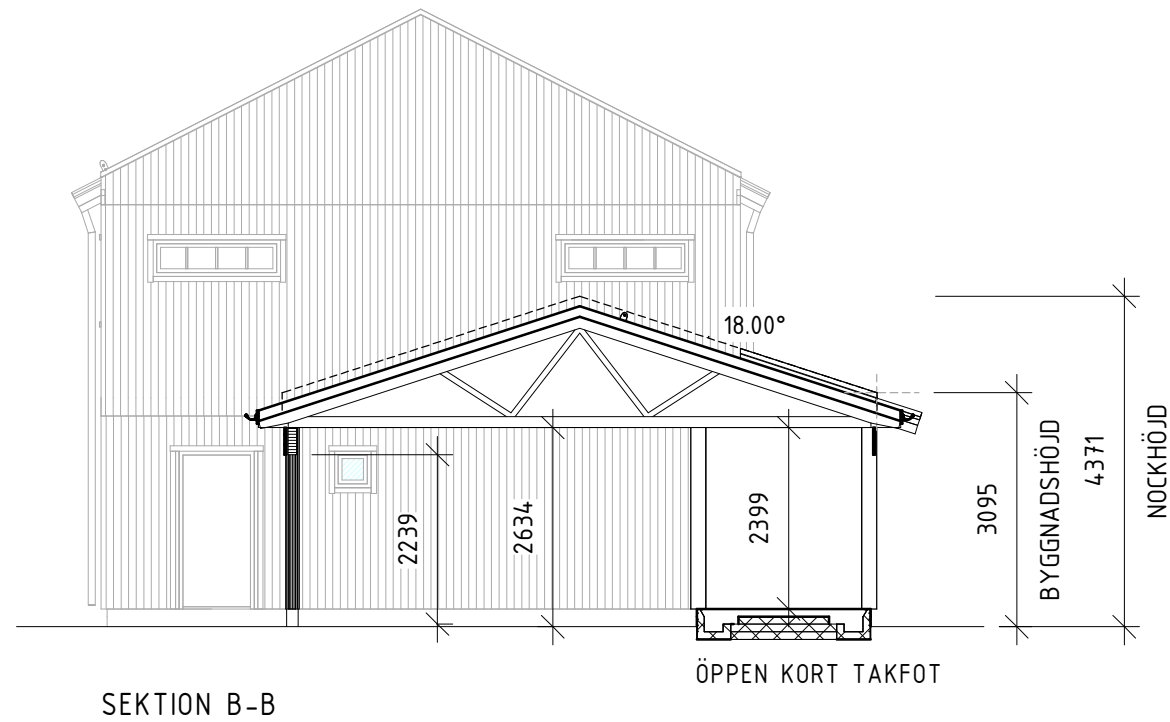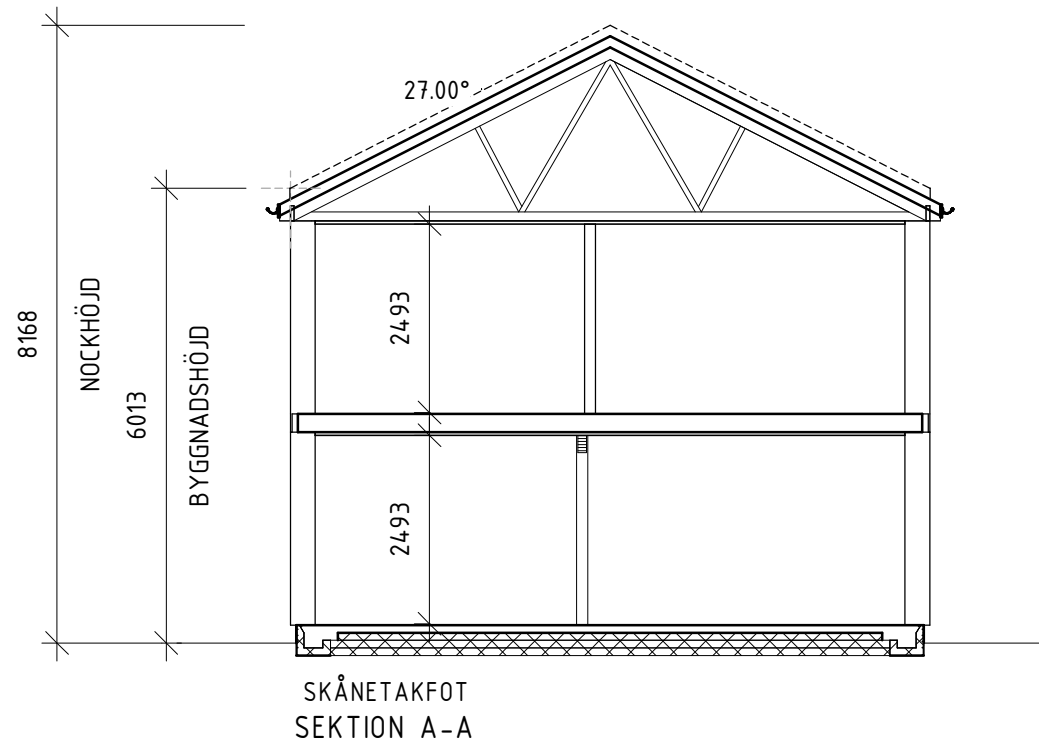

BBR29 (BFS2011:6-BFS2020:4)
GOTÖ NORR ETAPP 5
HUVUDRITNING

		574 85 VETLANDA TEL. 010-434 10 00	
RITAD / KONSTR AV OFN	PROJEKTNUMMER 400770	AVTALSNR	
DATUM 2021-10-08		SKALA 1:100	(A3)

BET	ÄNDRING AVSER	DATUM	SIGN
AROSEKEN EGNA HEM AB SEKTIONER GOTÖ 3:151-3:152,3:164 VÄSTERÅS KOMMUN			
		RITNINGSNR A-40.2-E101	ÄNDR BET


MATERIAL OCH KULÖRBESKRIVNING

TAK: TAKPANNOR BENDERS CARISMA BENDERIT
 FASAD: TRÄ
 YTTERDÖRRAR: TRÄ
 FÖNSTER/FÖNSTERDÖRRAR: ALU. UTV/TRÄ INV.

TAK: GRAFIT
 FASAD: NCS S 3502-Y
 PLÅTAR: SVART PL01 RAL 9011
 DÖRRAR: SVARTGRÅ RAL 7021
 FÖNSTER: SVARTGRÅ RAL 7021



FRAMSIDA

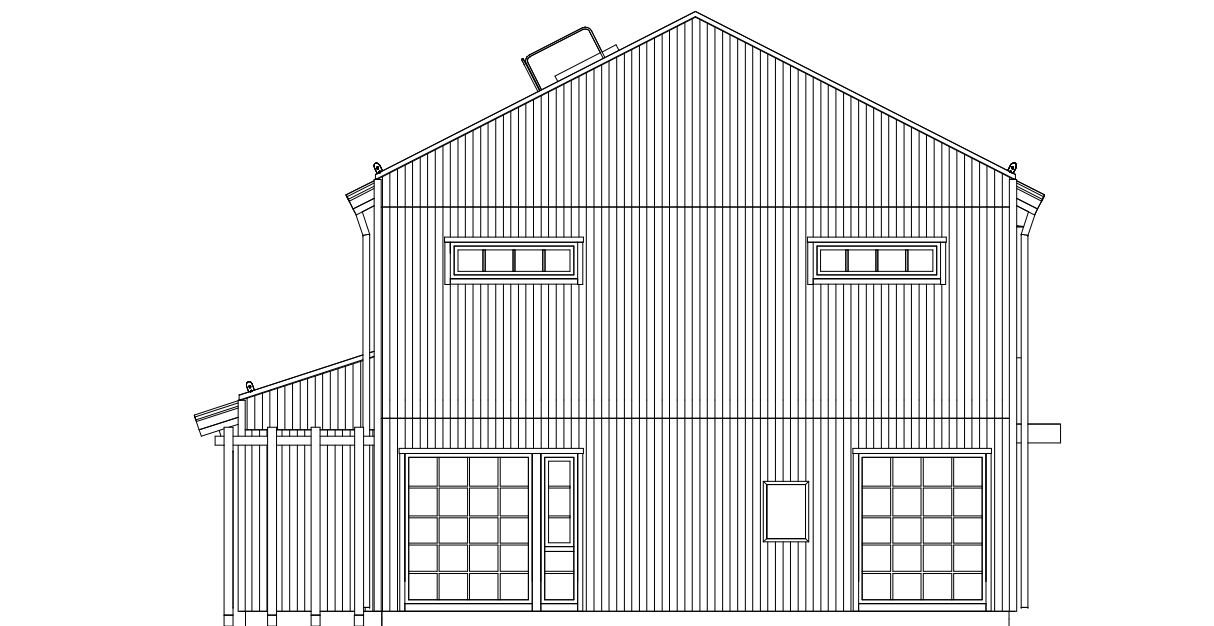

VÄNSTERSIDA

Fasadbeklädnad

FUNKISPANEL

TOMTGRÄNS BEFINTLIG MARK
 - - - - -
 FÖRESLAGEN MARK

 GATA




BBR29 (BFS2011:6-BFS2020:4)
GOTÖ NORR ETAPP 5
HUVUDRITNING



574 85 VETLANDA
 TEL. 010-434 10 00

RITAD / KONSTR AV OFN	PROJEKTNUMMER 400770	AVTALSNR
DATUM 2021-10-08	SKALA 1:100	(A3)


E	ENLIGT REVIDERINGS-DOKUMENT	2021-12-01	OFN
BET	ÄNDRING AVSER	DATUM	SIGN

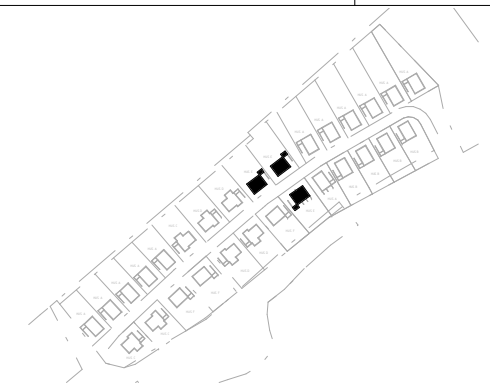


AROSEKEN EGNA HEM AB
 FASADER
 GOTÖ 3:151-3:152,3:164
 VÄSTERÅS KOMMUN



HUSTYP HUS E1	RITNINGSNR A-40.3-E101	ÄNDR BET E
------------------	---------------------------	---------------

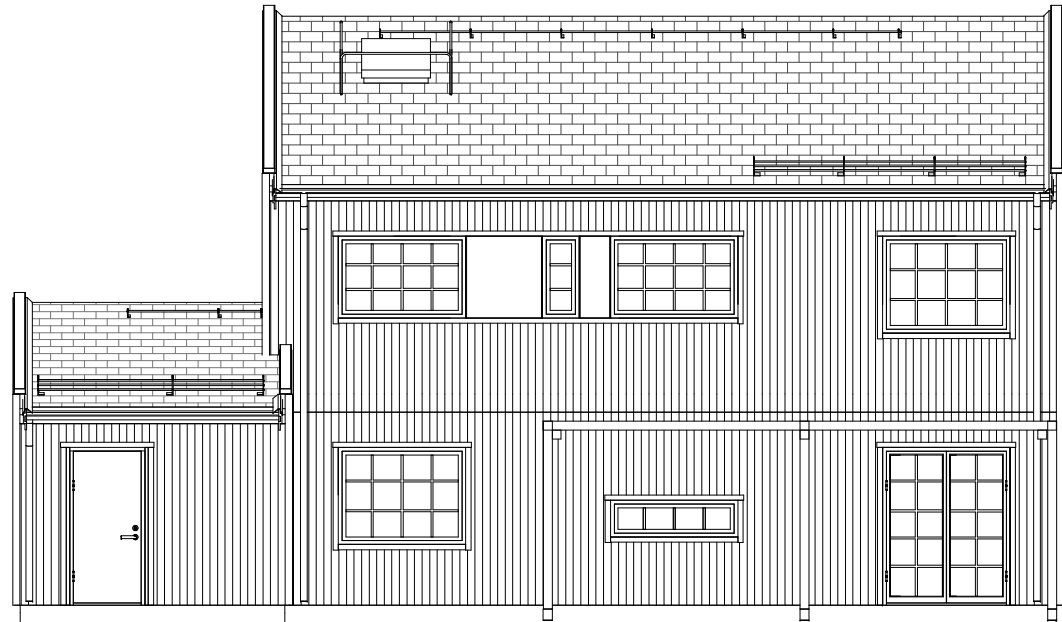

BAKSIDA

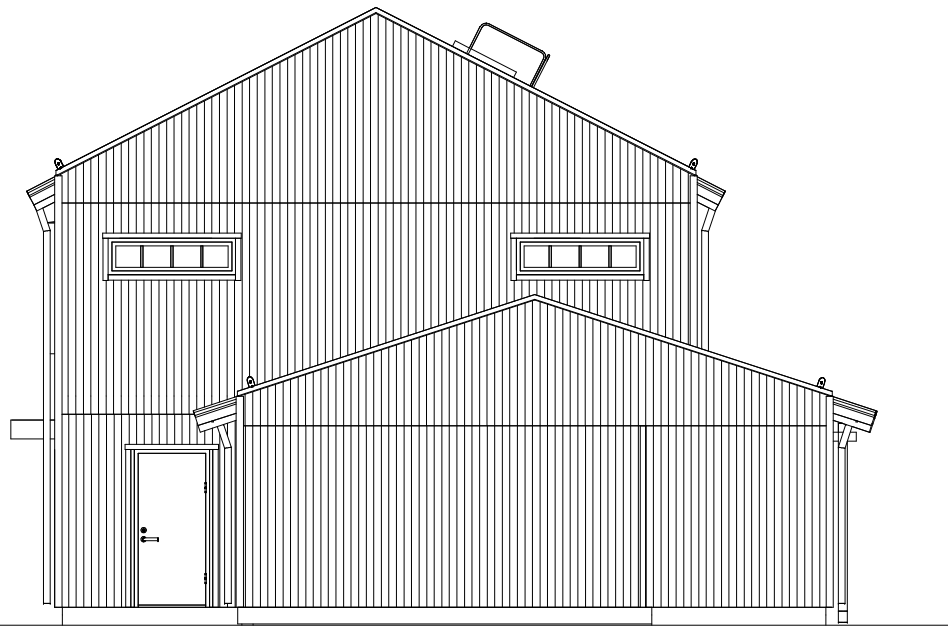

HÖGERSIDA

Fasadbeklädnad	
FUNKISPANEL	
TOMTGRÄNS	BEFINTLIG MARK
---	----
	FÖRESLAGEN MARK

	GATA
	=====



BBR29 (BFS2011:6-BFS2020:4)
GOTÖ NORR ETAPP 5
HUVUDRITNING



574 85 VETLANDA
 TEL. 010-434 10 00

RITAD / KONSTR AV OFN	PROJEKTNUMMER 400770	AVTALSNR
DATUM 2021-10-08	SKALA 1:100	(A3)

BET	ÄNDRING AVSER	DATUM	SIGN

AROSEKEN EGNA HEM AB	
FASADER	
GOTÖ 3:151-3:152,3:164	
VÄSTERÅS KOMMUN	

HUSTYP HUS E1	RITNINGSNR A-40.3-E102	ÄNDR BET
------------------	---------------------------	----------