

BOAREA (BOA)//LGH		
PLAN 1	BIA 04	6.0 m ²
PLAN 1	BIA 05	6.1 m ²
PLAN 1	BOA	71.2 m ²
PLAN 2	BOA	70.5 m ²

BRUTTOAREA(BTA)/LGH		
PLAN 2	BTA	83.9 m ²
PLAN 1	BTA 04	91.6 m ²
PLAN 1	BTA 05	91.5 m ²


BYGGNADSAREA(BYA)		
PLAN 1	BYA	225.5 m ²

FTX
 MEKANISK TILL- OCH FRÅNLUFTSVENTILATION.
 VÄRMEÅTERVINNING MED FÖRVÄRMNING AV TILLUFTEN.
 PLACERING AV INVÄNDIG TAKLUCKA KAN ÄNDRAS
 PÅ GRUND AV KONSTRUKTIONSLÖSNINGAR.
 INKLÄDNAD FÖR VA OCH VENTILATION KAN FÖREKOMMA.
 P = PERSONSÄKERHETSGLAS
 */ SPALJÉ FRÅN VANG UPP TILL TAK




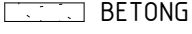
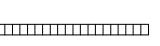




BFS2019:2-BBR28
NORDANBY ÄNG 3
FÖRSLAGSRITNING
BY 2020-001797

G	ENL. REVIDERINGSdokUMENT	210313	OFN	
D	ENL. REVIDERINGSdokUMENT	201123	OFN	
C	ENL. REVIDERINGSdokUMENT	201007	OFN	
B	ENL. REVIDERINGSdokUMENT	201001	OFN	
A	ENL. REVIDERINGSdokUMENT	200929	OFN	
BET	ANT	ÄNDRINGEN AVSER	DATUM	SIGN

Byggsystem kontrollerat av
 Certifikat 0144/02
 med undantag för följande byggdelar:

 För information om vad detta innebär,
 se teknisk typbeskrivning

Uppvärmning: PLAN 1: GV
 PLAN 2: RAD
 Ventilation: FTX


-  TRÄ
-  FASADSTEN
-  MURBLOCK
-  BETONG
-  SPALJE
-  BARRIÄR/RÄCKE
-  BALK
- EFK/AFK = EJ ÖPPNINGSBART FÖNSTER
- RÅ = COTSWOLD



574 85 VETLANDA
 TEL. 010-434 10 00

RITAD / KONSTR AV	PROJEKTNUMMER	AVTALSNR
OFN	400668	
DATUM	SKALA	
2020-09-18	1 : 100 (A3)	

AROSEKEN EGNA HEM
 ENTRÉVÅNING
 KYCKLINGEN 44
 VÄSTERÅS KOMMUN



HUSTYP	RITNINGSNR	ÄNDR BET
KEDJEHUS 2	A04	G



**/ DUBBEL GIPS PÅ INSIDA VÄGG
 PLACERING AV INVÄNDIG TAKLUCKA KAN ÄNDRAS
 PÅ GRUND AV KONSTRUKTIONSLÖSNINGAR.



BFS2019:2-BBR28
NORDANBY ÄNG 3
FÖRSLAGSRITNING
BY 2020-001797

G	ENL. REVIDERINGSdokUMENT	210313	OFN
E	ENL. REVIDERINGSdokUMENT	201208	OFN
D	ENL. REVIDERINGSdokUMENT	201123	OFN
BET	ANT	ÄNDRINGEN AVSER	DATUM SIGN



574 85 VETLANDA
 TEL. 010-434 10 00

RITAD / KONSTR AV	PROJEKTNUMMER	AVTALS NR
OFN	400668	
DATUM	SKALA	
2020-09-18	1 : 100 (A3)	

AROSEKEN EGNA HEM	
ÖVERVÅNING	
KYCKLINGEN 44	
VÄSTERÅS KOMMUN	
HUSTYP	ÄNDR BET
KEDJEHUS 2	G
RITNINGSNR	
A05	

Byggsystem kontrollerat av
 Certifikat 0144/02
 med undantag för följande byggdelar:



Uppvärmning: PLAN 1: GV
 PLAN 2: RAD
 Ventilation: FTX


- TRÄ
- FASADSTEN
- MURBLOCK
- BETONG
- SPALJE
- BARRIÄR/RÄCKE
- BALK
- EFK/AFK = EJ ÖPPNINGSBART FÖNSTER
- RÅ = COTSWOLD

För information om vad detta innebär,
 se teknisk typbeskrivning





FRAMSIDA

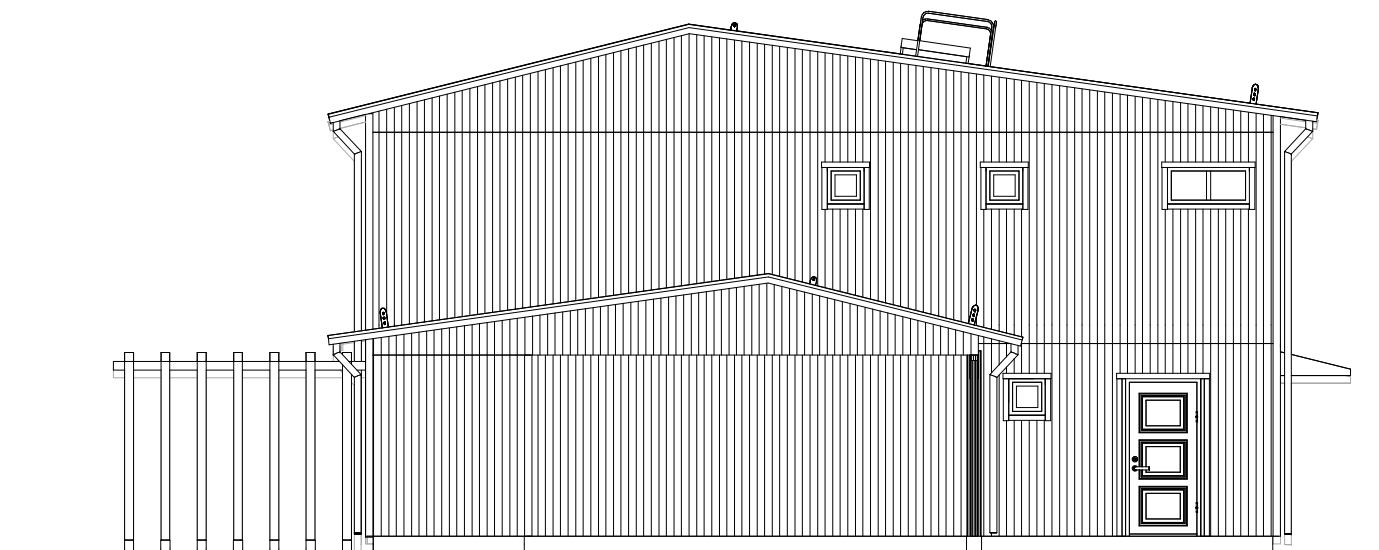

VÄNSTERSIDA

TOMTGRÄNS	BEFINTLIG MARK
	FÖRESLAGEN MARK
	GATA



BFS2019:2-BBR28
NORDANBY ÄNG 3
FÖRSLAGSRITNING
BY 2020-001797



574 85 VETLANDA
 TEL. 010-434 10 00

RITAD / KONSTR AV OFN	PROJEKTNUMMER 400668	AVTALSNR
DATUM 2020-09-18	SKALA 1 : 100	(A3)

D	ENL., REVIDERINGSDOKUMENT	201123	OFN
BET	ANT	ÄNDRINGEN AVSER	DATUM SIGN


AROSEKEN EGNA HEM
 FASADER
 KYCKLINGEN 44
 VÄSTERÅS KOMMUN



HUSTYP KEDJEHUS 2	RITNINGSNR A06	ÄNDR BET D
----------------------	-------------------	---------------



BAKSIDA

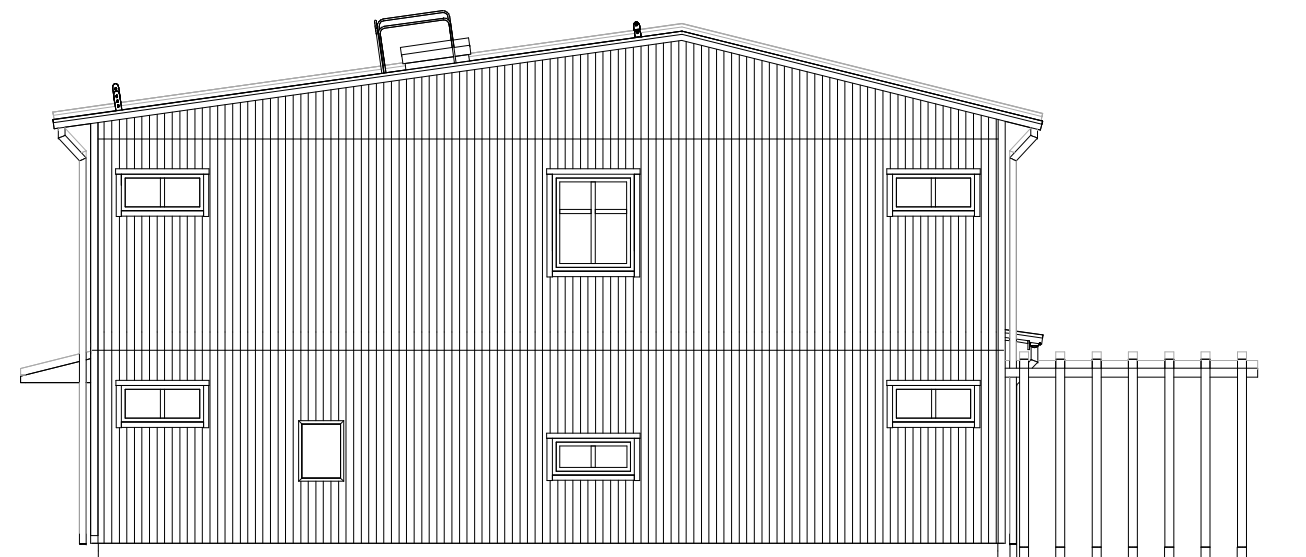

HÖGERSIDA

TOMTGRÄNS	BEFINTLIG MARK
	FÖRESLAGEN MARK
	GATA



BFS2019:2-BBR28
NORDANBY ÄNG 3
FÖRSLAGSRITNING
BY 2020-001797



574 85 VETLANDA
 TEL. 010-434 10 00



RITAD / KONSTR AV OFN	PROJEKTNUMMER 400668	AVTALSNR
DATUM 2020-09-18	SKALA 1 : 100	(A3)

D	ENL. REVIDERINGSdokUMENT	201123	OFN	
C	ENL. REVIDERINGSdokUMENT	201007	OFN	
BET	ANT	ÄNDRINGEN AVSER	DATUM	SIGN

AROSEKEN EGNA HEM
 FASADER
 KYCKLINGEN 44
 VÄSTERÅS KOMMUN



HUSTYP KEDJEHUS 2	RITNINGSNR A07	ÄNDR BET D
----------------------	-------------------	---------------

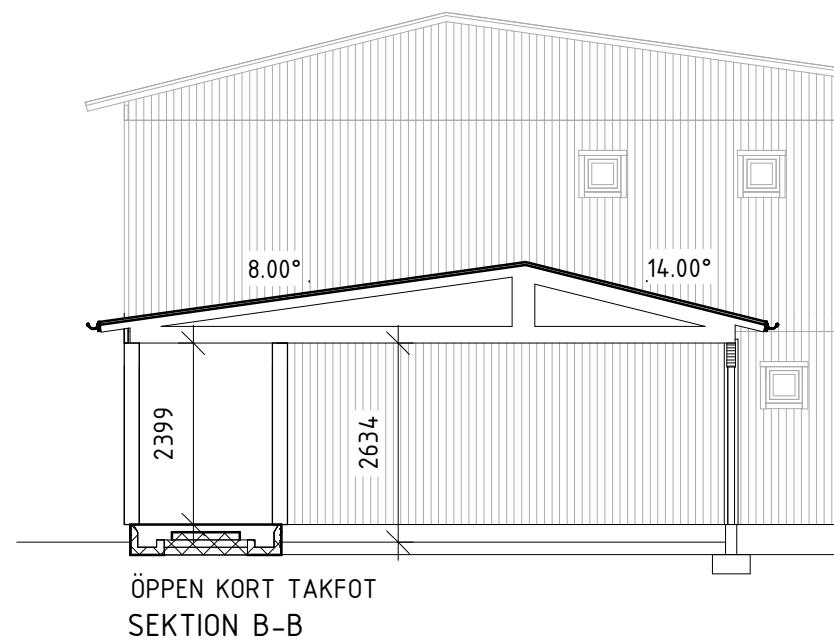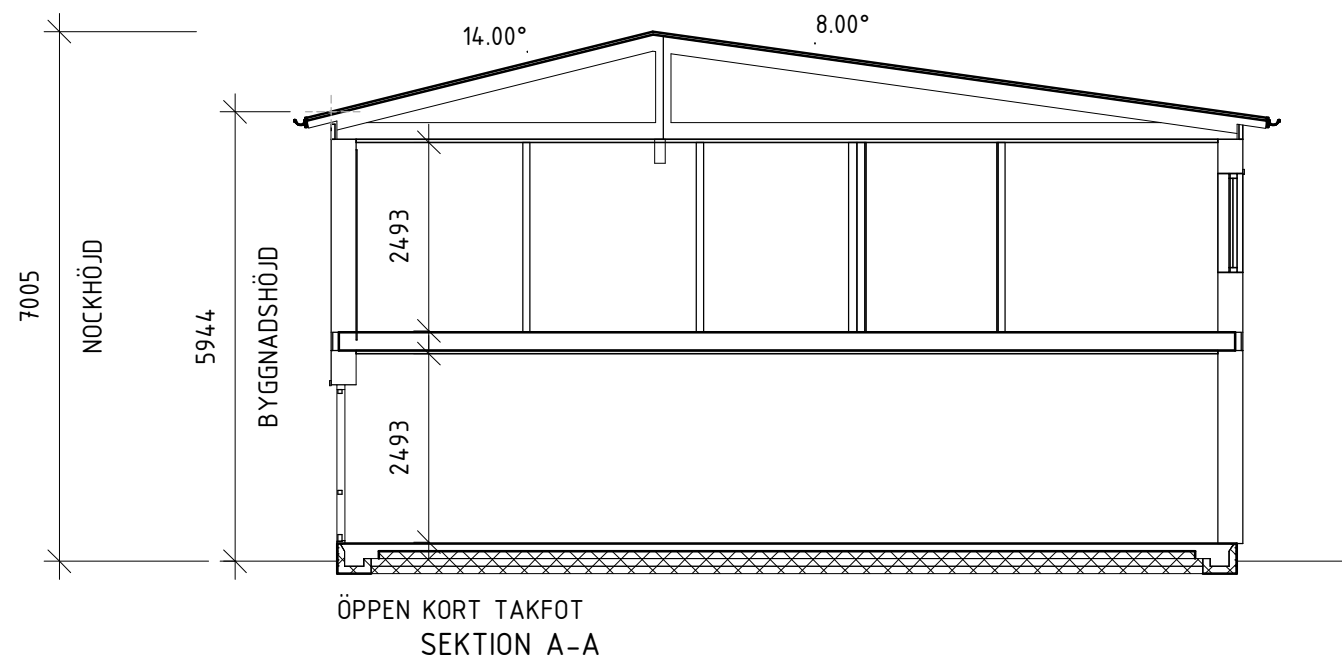


BFS2019:2-BBR28
NORDANBY ÄNG 3
FÖRSLAGSRITNING
BY 2020-001797

D	ENL., REVIDERINGS-DOKUMENT	201123	OFN
BET	ANT	ÄNDRINGEN AVSER	DATUM SIGN


 574 85 VETLANDA
 TEL. 010-434 10 00

RITAD / KONSTR AV OFN	PROJEKTNUMMER 400668	AVTALSNR
DATUM 2020-09-18	SKALA 1 : 100 (A3)	HUSTYP KEDJEHUS 2

AROSEKEN EGNA HEM
 SEKTIONER
 KYCKLINGEN 44
 VÄSTERÅS KOMMUN



RITNINGSNR A08	ÄNDR BET D
-------------------	---------------