

BOAREA (BOA)		
PLAN 1	BOA	76.7 m ²
PLAN 2	BOA	77.2 m ²
BRUTTOAREA (BTA)		
PLAN 1	BTA	89.3 m ²
PLAN 2	BTA	89.3 m ²
BYGGNADSAREA (BYA)		
PLAN 1	BYA	90.8 m ²

FTX

MEKANISK TILL- OCH FRÅNLUFTSVENTILATION.
VÄRMEÅTERVINNING MED FÖRVÄRMNING
AV TILLUFTEN.


INKLÄDNAD FÖR VA OCH VENTILATION KAN FÖREKOMMA.

GÄLLER AVTAL:
09, 10 OCH 22



BBR29 (BFS2011:6-BFS2020:4) GOTÖ NORR ETAPP 5 HUVUDRITNING

BET	ÄNDRING AVSER	DATUM	SIGN

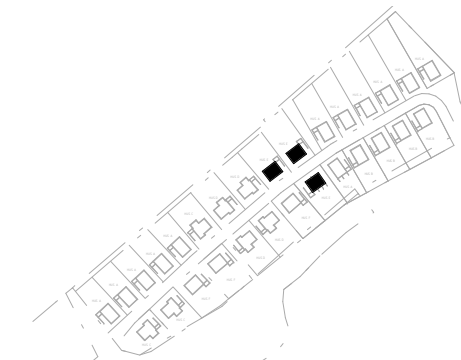

BYGGSYSTEMET KOTROLLERAT AV
CERTIFIKAT 0144/02
MED UNDANTAG FÖR FÖLJANDE BYGGDELAR:
FÖR INFORMATION OM VAD DETTA INNEBÄR,
SE TEKNISK TYPBESKRIVNING



UPPVÄRMNING: FJV
PLAN 1: GV
PLAN 2: RAD
VENTILATION: FTX

TRÄ	SPALJE
FASADSTEN	BARRIÄR/RÄCKE
MURBLOCK	BALK
BETONG	EFK/AFK = EJ ÖPPNINGSBART FÖNSTER
BÄRANDE VÄGG	RÅ = COTSWOLD




574 85 VETLANDA
TEL. 010-434 10 00

RITAD / KONSTR AV OFN	PROJEKTNUMMER 400770	AVTALSNR
DATUM 2021-10-08	SKALA 1:100	(A3)

AROSEKEN EGNA HEM AB
PLAN 1
GOTÖ 3:151,3:152,3:164
VÄSTERÅS KOMMUN



HUSTYP HUS E2	RITNINGSNR A-40.1-E210	ÄNDR BET
------------------	---------------------------	----------

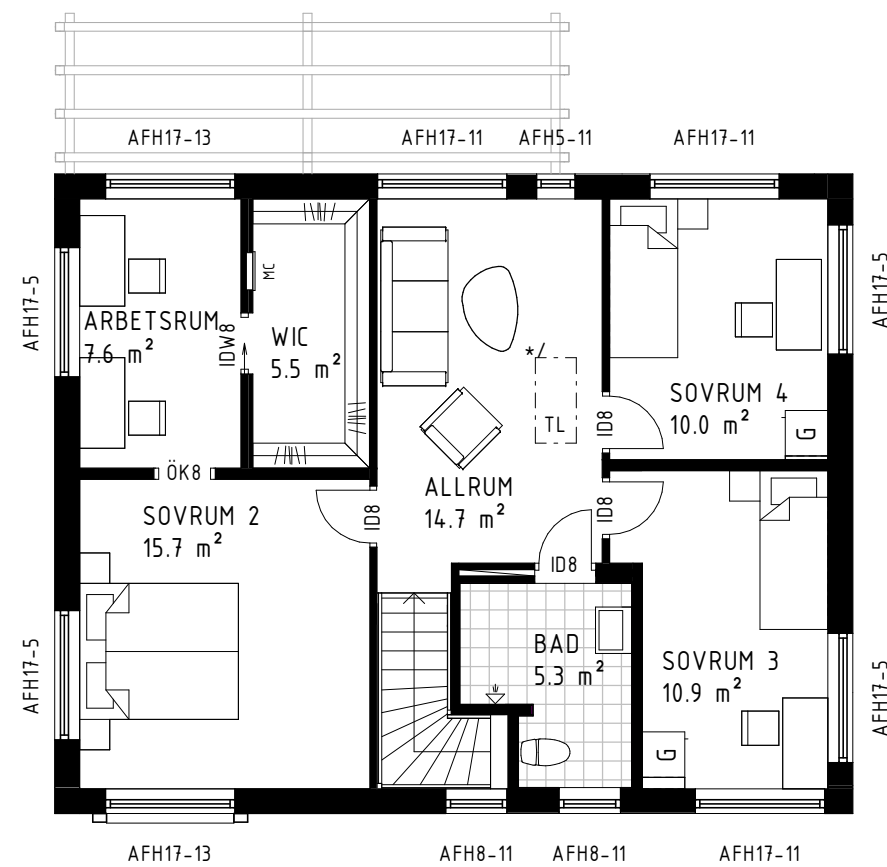

PLAN 2

* / FTX-AGGREGAT PLACERAS I
ANSLUTNING TILL TAKLUCKA PÅ VIND.
PLACERING AV INVÄNDIG TAKLUCKA KAN ÄNDRAS
PÅ GRUND AV KONSTRUKTIONSLÖSNINGAR.




BBR29 (BFS2011:6-BFS2020:4)
GOTÖ NORR ETAPP 5
HUVUDRITNING



574 85 VETLANDA
TEL. 010-434 10 00

RITAD / KONSTR AV OFN	PROJEKTNUMMER 400770	AVTALSNR
DATUM 2021-10-08	SKALA 1:100	(A3)


H	ENLIGT REVIDERINGSdokUMENT	2022-03-28	OFN
G	ENLIGT REVIDERINGSdokUMENT	2022-03-21	OFN
F	ENLIGT REVIDERINGSdokUMENT	2022-03-01	OFN
BET	ÄNDRING AVSER	DATUM	SIGN

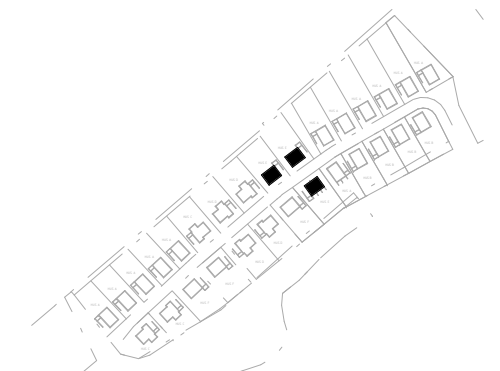


AROSEKEN EGNA HEM AB
PLAN 2
GOTÖ 3:151,3:152,3:164
VÄSTERÅS KOMMUN





HUSTYP HUS E2	RITINGSNR A-40.1-E220	ÄNDR BET H
------------------	--------------------------	---------------

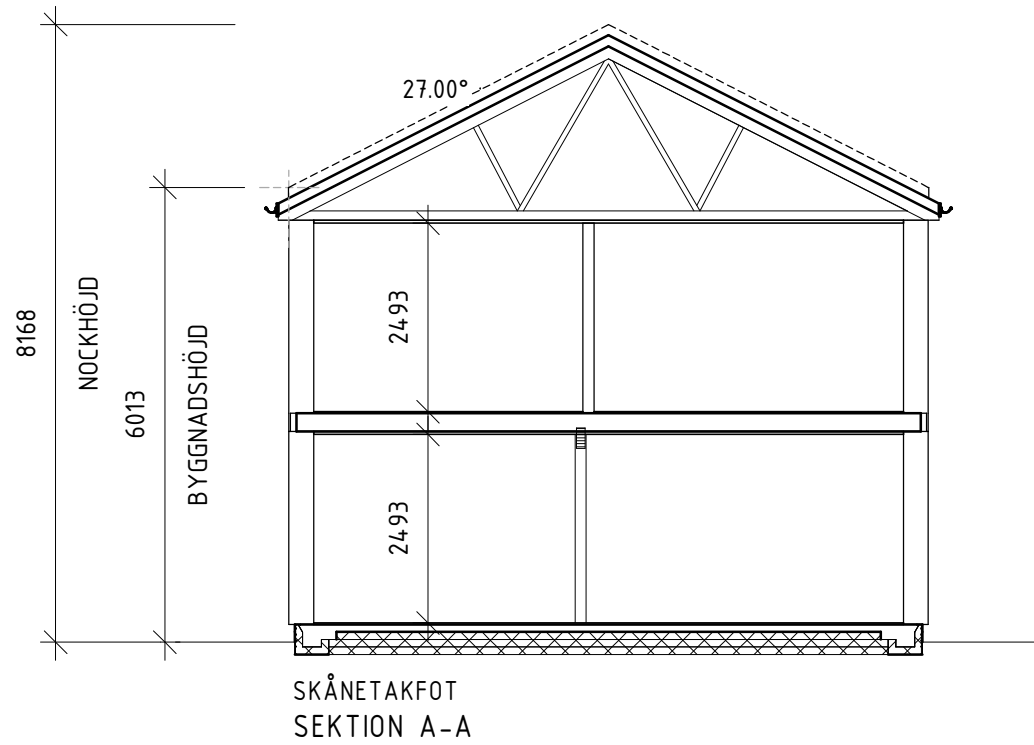

BBR29 (BFS2011:6-BFS2020:4)
GOTÖ NORR ETAPP 5
HUVUDRITNING


 574 85 VETLANDA TEL. 010-434 10 00		AVTALSNR
RITAD / KONSTR AV OFN	PROJEKTNUMMER 400770	
DATUM 2021-10-08	SKALA 1:100	(A3)

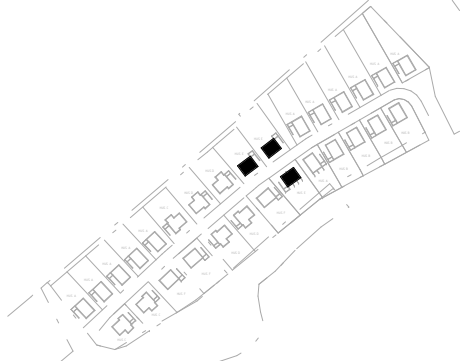BET	ÄNDRING AVSER	DATUM	SIGN
			
AROSEKEN EGNA HEM AB SEKTION GOTÖ 3:151,3:152,3:164 VÄSTERÅS KOMMUN			
			RITNINGSNR A-40.2-E201
HUSTYP HUS E2			ÄNDR BET

MATERIAL OCH KULÖRBESKRIVNING

TAK: TAKPANNOR BENDERS CARISMA BENDERIT
 FASAD: TRÄ
 YTTERDÖRRAR: TRÄ
 FÖNSTER/FÖNSTERDÖRRAR: ALU. UTV/TRÄ INV.

TAK: GRAFIT
 FASAD: NCS S 3502-Y
 PLÅTAR: SVART PL01 RAL 9011
 DÖRRAR: SVARTGRÅ RAL 7021
 FÖNSTER: SVARTGRÅ RAL 7021

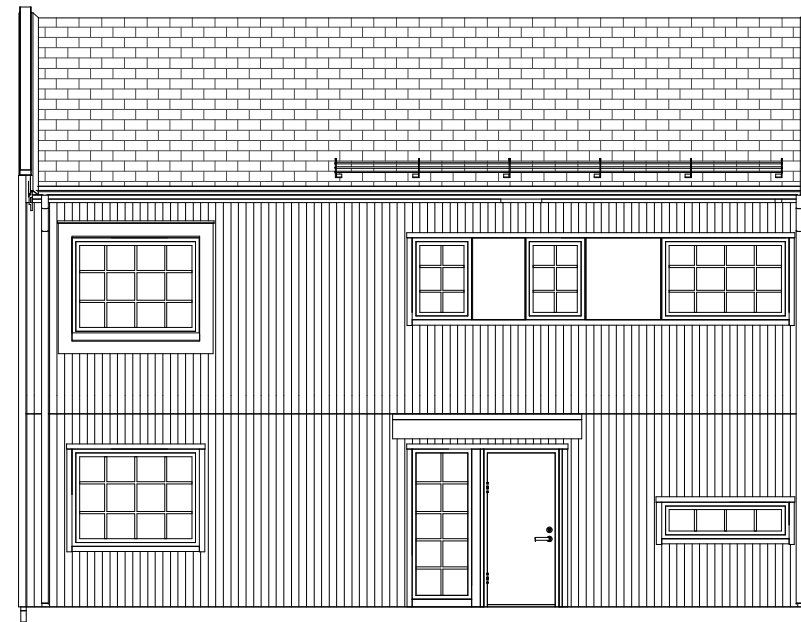

FRAMSIDA



VÄNSTERSIDA

Fasadbeklädnad

FUNKISPANEL

TOMTGRÄNS BEFINTLIG MARK
 - - - - -
 FÖRESLAGEN MARK

 GATA




BBR29 (BFS2011:6-BFS2020:4)
GOTÖ NORR ETAPP 5
HUVUDRITNING



574 85 VETLANDA
 TEL. 010-434 10 00

RITAD / KONSTR AV OFN	PROJEKTNUMMER 400770	AVTALSNR
DATUM 2021-10-08	SKALA 1:100	(A3)


E	ENLIGT REVIDERINGSdokUMENT	2021-12-01	OFN
BET	ÄNDRING AVSER	DATUM	SIGN

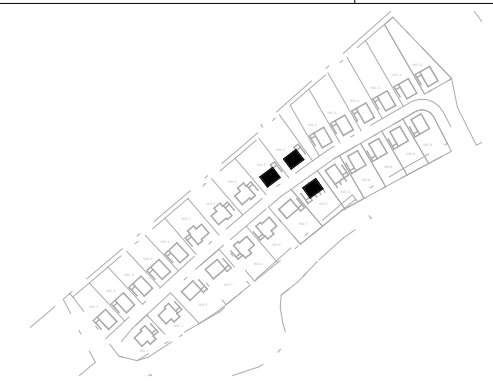


AROSEKEN EGNA HEM AB
 FASADER
 GOTÖ 3:151,3:152,3:164
 VÄSTERÅS KOMMUN



HUSTYP HUS E2	RITNINGSNR A-40.3-E201	ÄNDR BET E
------------------	---------------------------	---------------

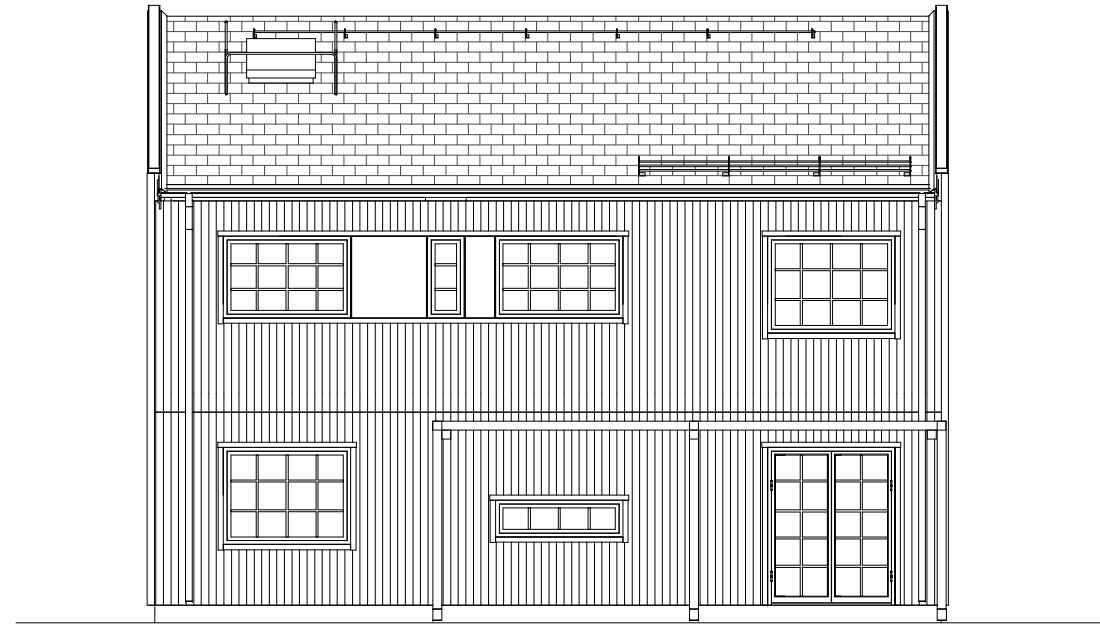

BAKSIDA

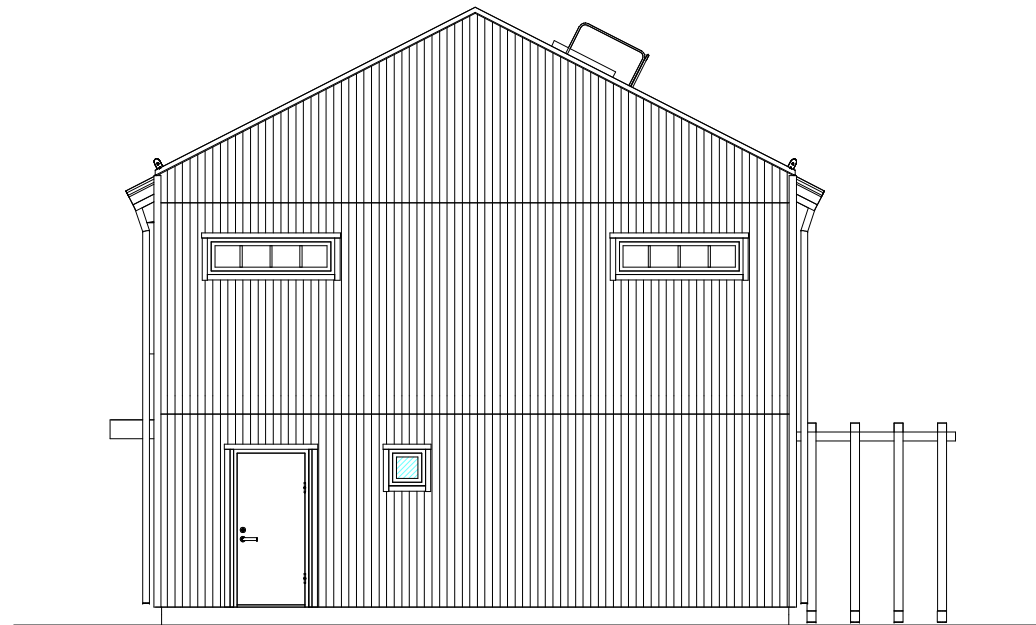

HÖGERSIDA



Fasadbeklädnad	
FUNKISPANEL	
TOMTGRÄNS	BEFINTLIG MARK
---	----
	FÖRESLAGEN MARK

	GATA
	=====



BBR29 (BFS2011:6-BFS2020:4)
GOTÖ NORR ETAPP 5
HUVUDRITNING

	
574 85 VETLANDA TEL. 010-434 10 00	
RITAD / KONSTR AV OFN	PROJEKTNUMMER 400770
DATUM 2021-10-08	AVTALSNR SKALA 1:100 (A3)

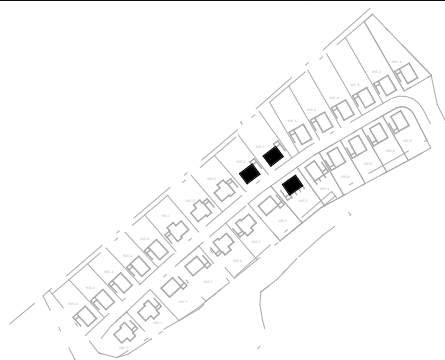BET	ÄNDRING AVSER	DATUM	SIGN
			
AROSEKEN EGNA HEM AB FASADER GOTÖ 3:151,3:152,3:164 VÄSTERÅS KOMMUN			
			RITINGSNR A-40.3-E202
HUSTYP HUS E2			ÄNDR BET