

BOAREA(BOA)	
PLAN 1 BIA	7.6 m <sup>2</sup>
PLAN 1 BOA	81.8 m <sup>2</sup>
PLAN 2 BOA	81.0 m <sup>2</sup>

BRUTTOAREA(BTA)	
PLAN 1 BTA	104.2 m <sup>2</sup>
PLAN 2 BTA	94.4 m <sup>2</sup>

BYGGNADSAREA(BYA)	
PLAN 1 BYA	121.7 m <sup>2</sup>

PLACERING AV INVÄNDIG TAKLUCKA KAN ÄNDRAS  
PÅ GRUND AV KONSTRUKTIONSLÖSNINGAR.

GÄLLER AVTAL:  
09-100, 10-1001, 11-1001, 12-1001

INKLÄDNAD FÖR VA OCH VENTILATION KAN FÖREKOMMA.

**FTX**  
MEKANISK TILL- OCH  
FRÅNLUFTSVENTILATION.  
VÄRMEÅTERVINNING MED FÖRVÄRMNING  
AV TILLUFTEN.



BFS2019:2-BBR28  
**GOTÖ NORR ETAPP 4**  
**HUVUDRITNING**  
**BY 2020-001849**

D	ENL. REVIDERINGS-DOKUMENT	210203	OFN	
C	ENL. REVIDERINGS-DOKUMENT	210107	OFN	
A	ENL. REVIDERINGS-DOKUMENT	201203	OFN	
BET	ANT	ÄNDRINGEN AVSER	DATUM	SIGN



Byggsystem kontrollerat av  
Certifikat 0144/02  
med undantag för följande byggdelar:



Uppvärmning: PLAN 1: GV  
PLAN 2: RAD  
Ventilation: FTX

	TRÄ		SPALJE
	FASADSTEN		BARRIÄR/RÄCKE
	MURBLOCK		BALK
	BETONG	EFK/AFK = EJ ÖPPNINGSBART FÖNSTER	
		RÅ = COTSWOLD	

För information om vad detta innebär,  
se teknisk typbeskrivning




574 85 VETLANDA  
TEL. 010-434 10 00

RITAD / KONSTR AV	PROJEKTNUMMER	AVTALSNR
OFN	400534	
DATUM	SKALA	
2020-11-23	1:100	(A3)


AROSEKEN EGNA HEM  
PLANER  
GOTÖ 3:114-3:117  
VÄSTERÅS KOMMUN



HUSTYP	RITNINGSNR	ÄNDR BET
163 UTAN CARPORT	A29	D

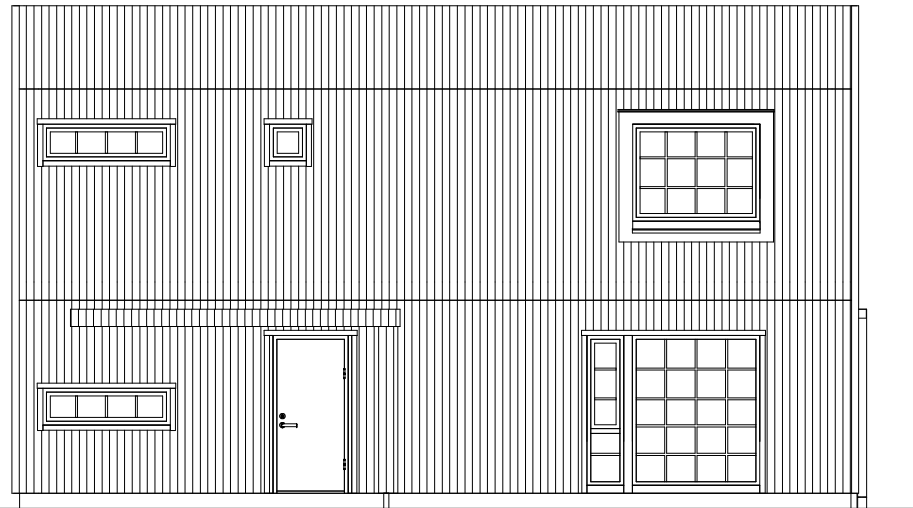

FRAMSIDA

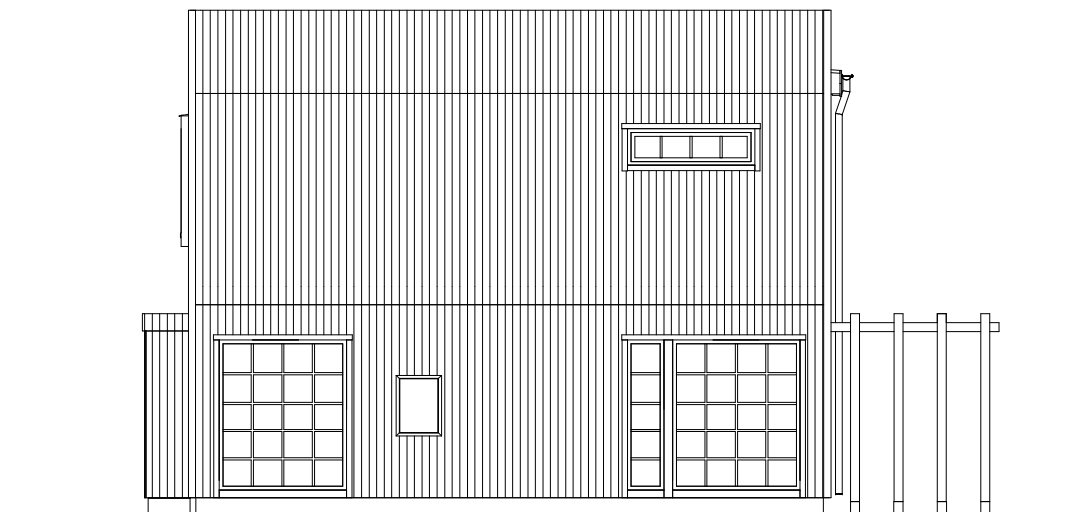

VÄNSTERSIDA

TOMTGRÄNS	BEFINTLIG MARK
FÖRESLAGEN MARK	GATA



BFS2019:2-BBR28  
**GÖTÖ NORR ETAPP 4**  
**HUVUDRITNING**  
**BY 2020-001849**



574 85 VETLANDA  
 TEL. 010-434 10 00

RITAD / KONSTR AV OFN	PROJEKTNUMMER 400534	AVTALSNR
DATUM 2020-11-23	SKALA 1:100	(A3)


A	ENL. REVIDERINGS-DOKUMENT	201203	OFN
BET	ANT	ÄNDRINGEN AVSER	DATUM SIGN




AROSEKEN EGNA HEM  
 FASADER  
 GOTÖ 3:114-3:117  
 VÄSTERÅS KOMMUN



HUSTYP 163 UTAN CARPORT	RITNINGSNR A30	ÄNDR BET A
----------------------------	-------------------	---------------

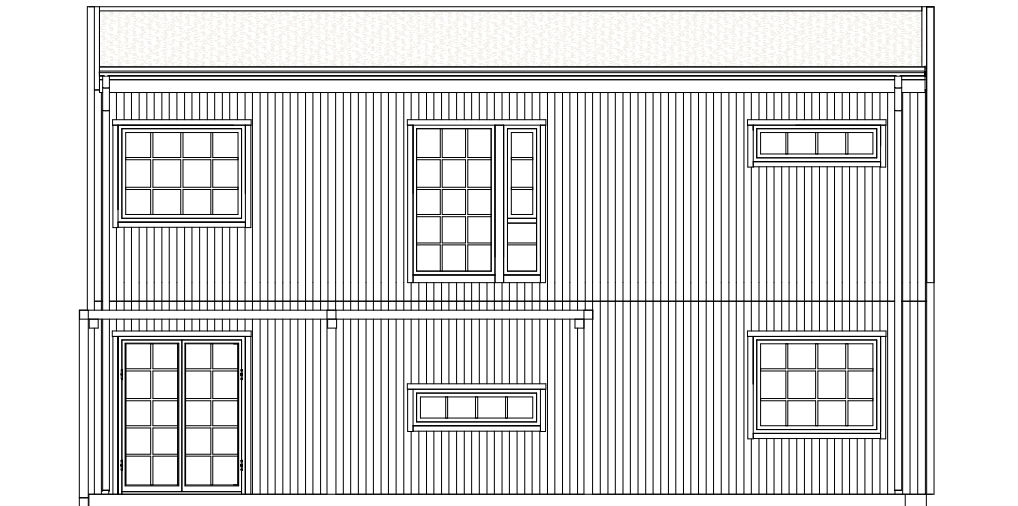

BAKSIDA

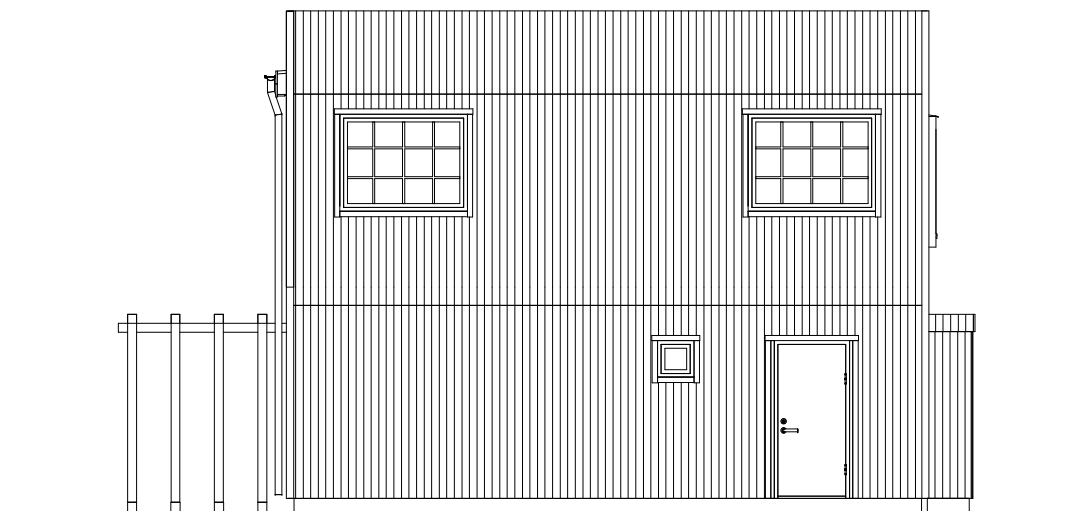

HÖGERSIDA

TOMTGRÄNS	BEFINTLIG MARK
FÖRESLAGEN MARK	GATA



BFS2019:2-BBR28  
**GOTÖ NORR ETAPP 4**  
**HUVUDRITNING**  
 BY 2020-001849



574 85 VETLANDA  
 TEL. 010-434 10 00

RITAD / KONSTR AV OFN	PROJEKTNUMMER 400534	AVTALSNR
DATUM 2020-11-23	SKALA 1:100	(A3)


A	ENL. REVIDERINGSdokUMENT	201203	OFN
BET	ANT	ÄNDRINGEN AVSER	DATUM SIGN



AROSEKEN EGNA HEM  
 FASADER  
 GOTÖ 3:114-3:117  
 VÄSTERÅS KOMMUN



HUSTYP 163 UTAN CARPORT	RITNINGSNR A31	ÄNDR BET A
----------------------------	-------------------	---------------

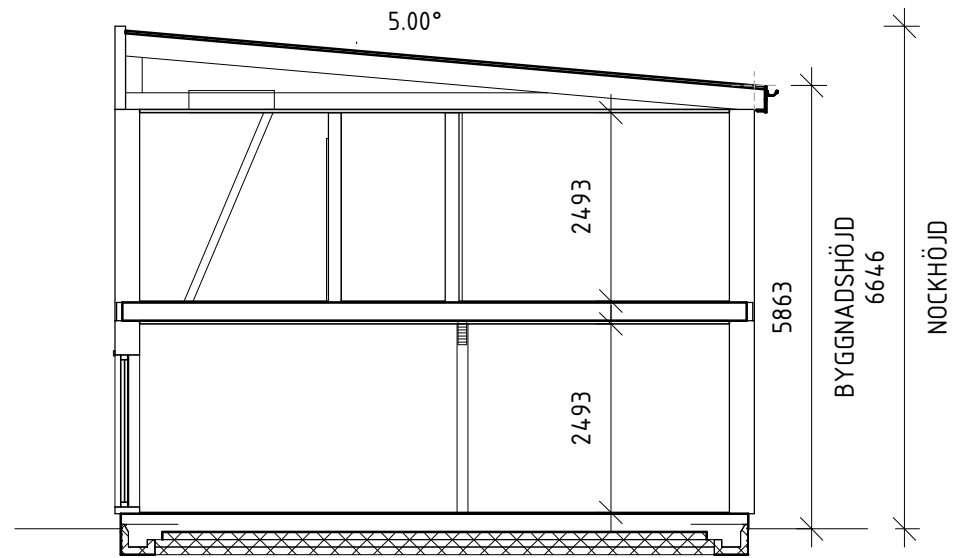

INKLÄDD SKÅNETAKFOT  
SEKTION A-A



BFS2019:2-BBR28  
GÖTÖ NORR ETAPP 4  
HUVUDRITNING  
BY 2020-001849



574 85 VETLANDA  
TEL. 010-434 10 00

RITAD / KONSTR AV OFN	PROJEKTNUMMER 400534	AVTALSNR
DATUM 2020-11-23	SKALA 1:100	(A3)

A	ENL. REVIDERINGSdokUMENT	201203	OFN
BET	ANT	ÄNDRINGEN AVSER	DATUM SIGN



AROSEKEN EGNA HEM  
SEKTIONER  
GÖTÖ 3:114-3:117  
VÄSTERÅS KOMMUN



HUSTYP 163 UTAN CARPORT	RITNINGSNR A32	ÄNDR BET A
----------------------------	-------------------	---------------